



PLANTA GENERAL

Implantación en el terreno

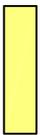

1º Etapa de Obra (en ejecución)

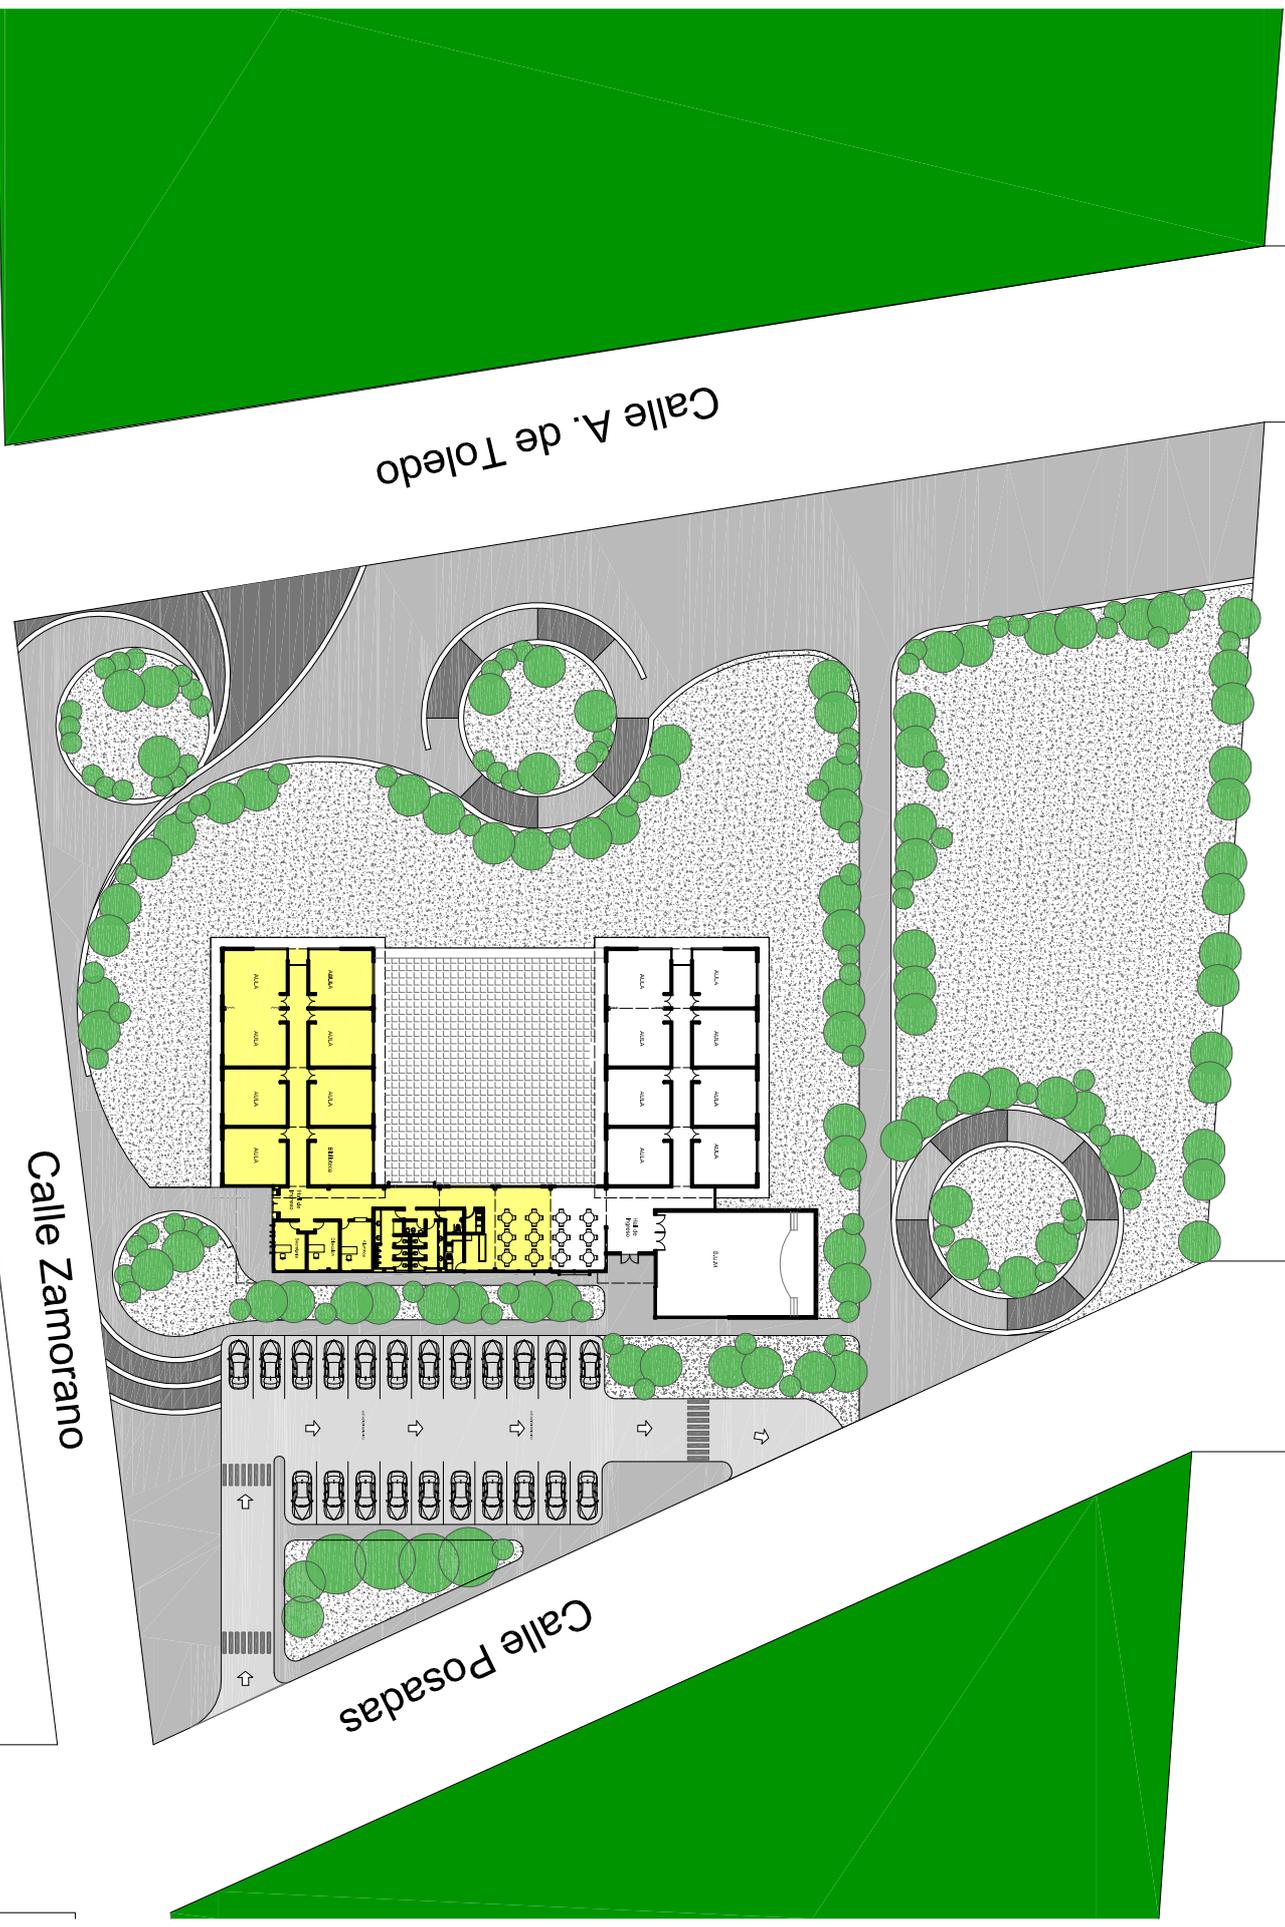

Calle A. de Toledo

Calle Zamorano

Calle Posadas