
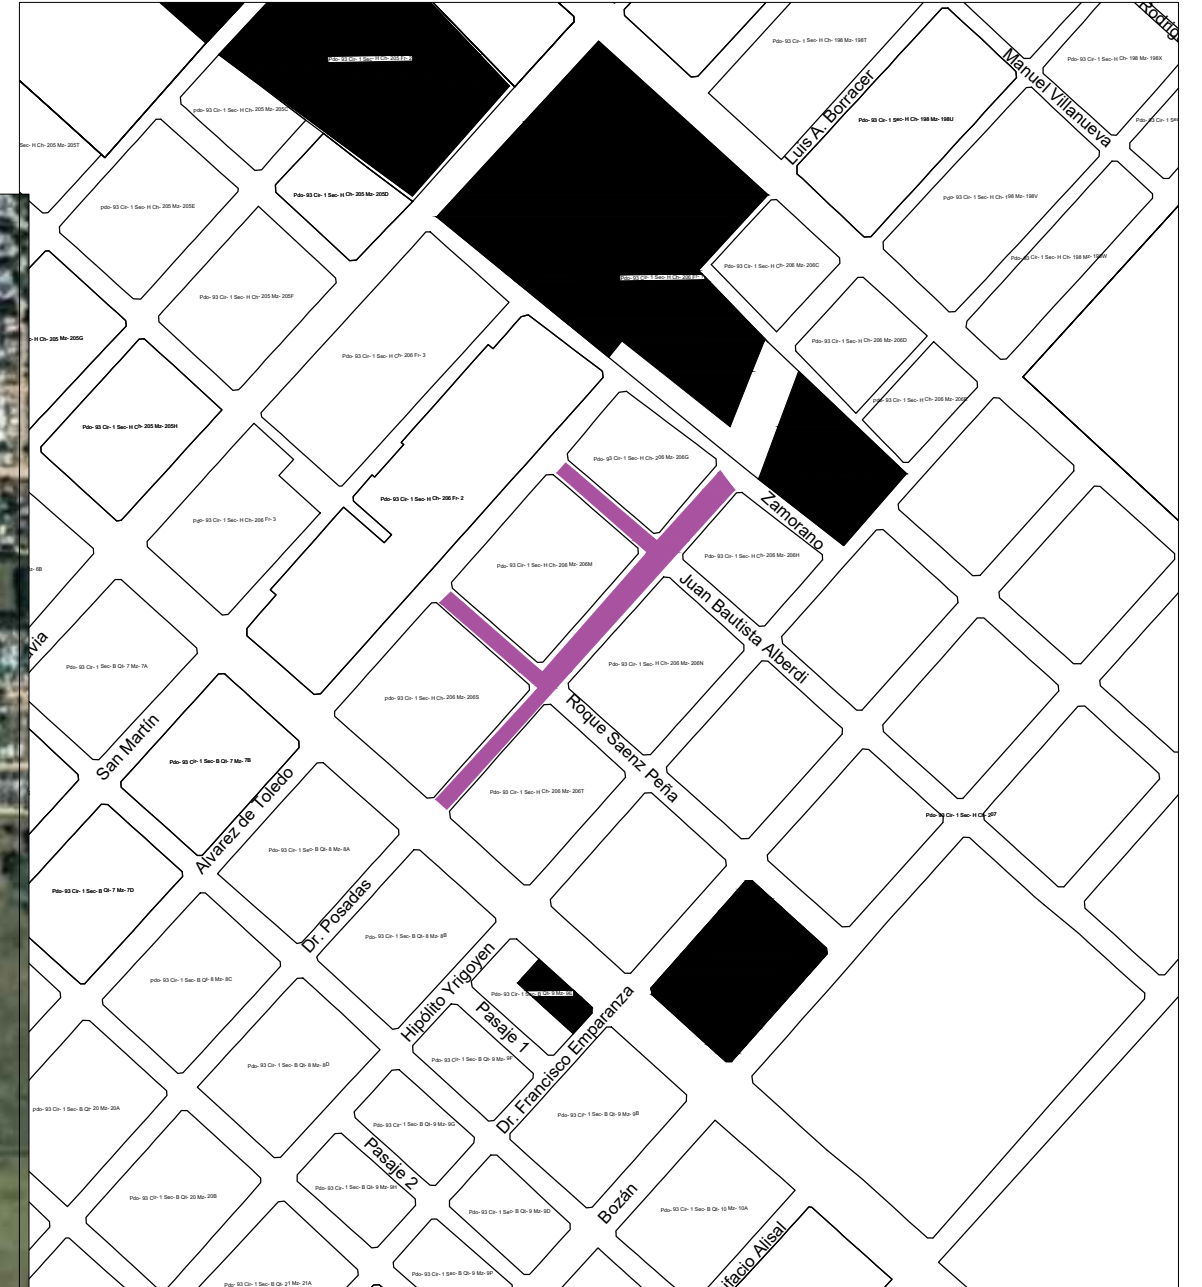


Ubicación General

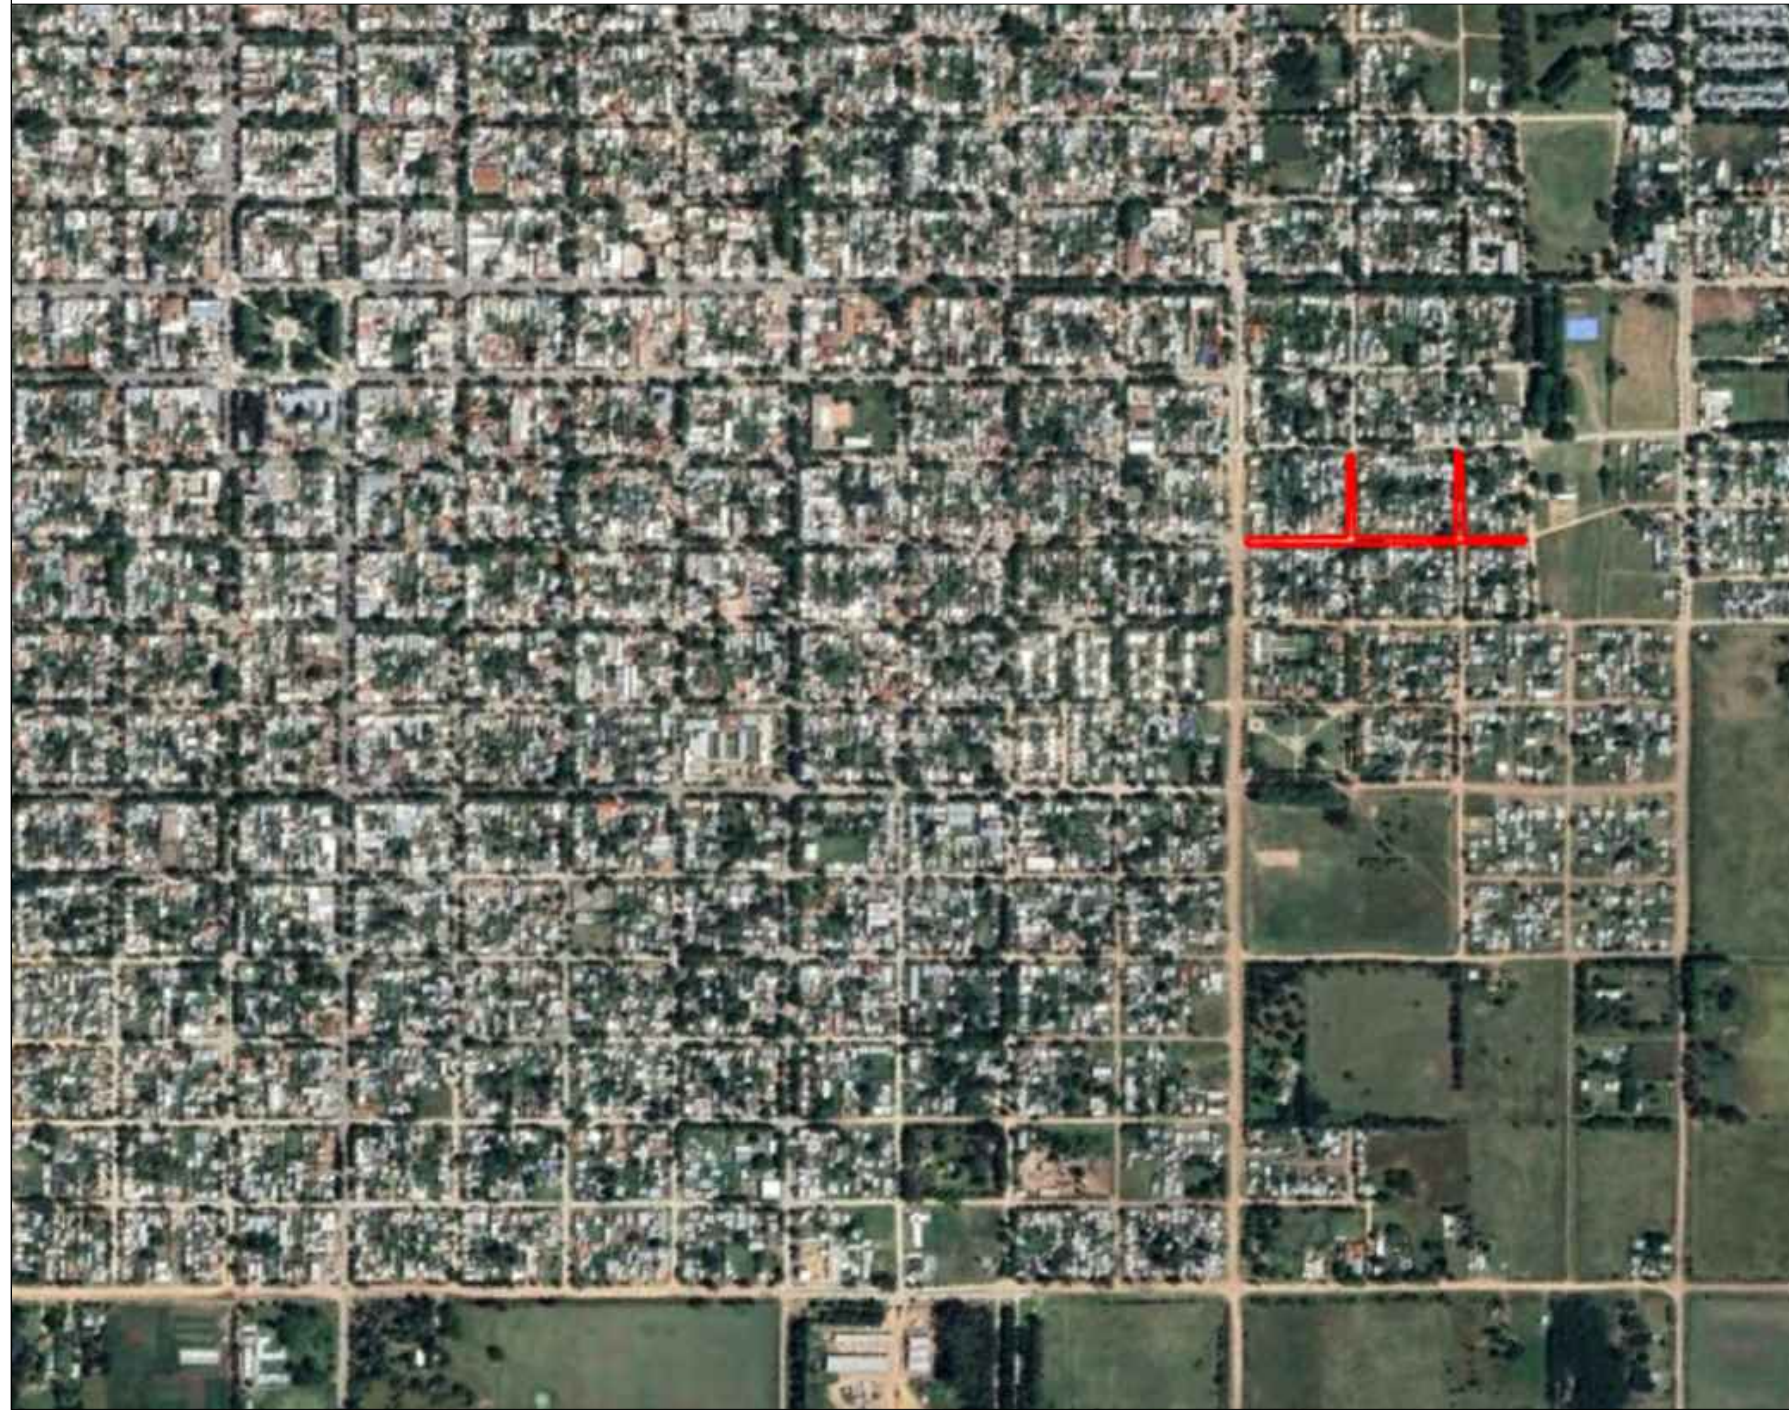

UBICACION GEOGRAFICA DE LA OBRA			
REFERENCIAS Pavimento, Badenes y Cordones existente de H* Zona de Incumbencia Cordón Cuneta Proyectado Escurrimiento Superficial			
Municipalidad de SALADILLO Av San Martín N° 3151 Buenos Aires - Argentina			
OBRA: Cordón Cuneta Barrio Falucho Etapa I y Barrio CURS calle Posadas PLANO: Ubicación General Barrio CURS calle Posadas			
PLANO N°	PROYECTO	SECRETARIO	DIBUJÓ
01	SECRETARIA DE OBRAS Y SERVICIOS PUBLICOS	ING. CANDIA GUILLELMO	MZ
HOJA	ESCALA	FECHA	
A3	S/E	07-2022	

Ing. JOSÉ LUIS SALOMÓN
Intendente Municipal