


ALVAREZ DE TOLEDO

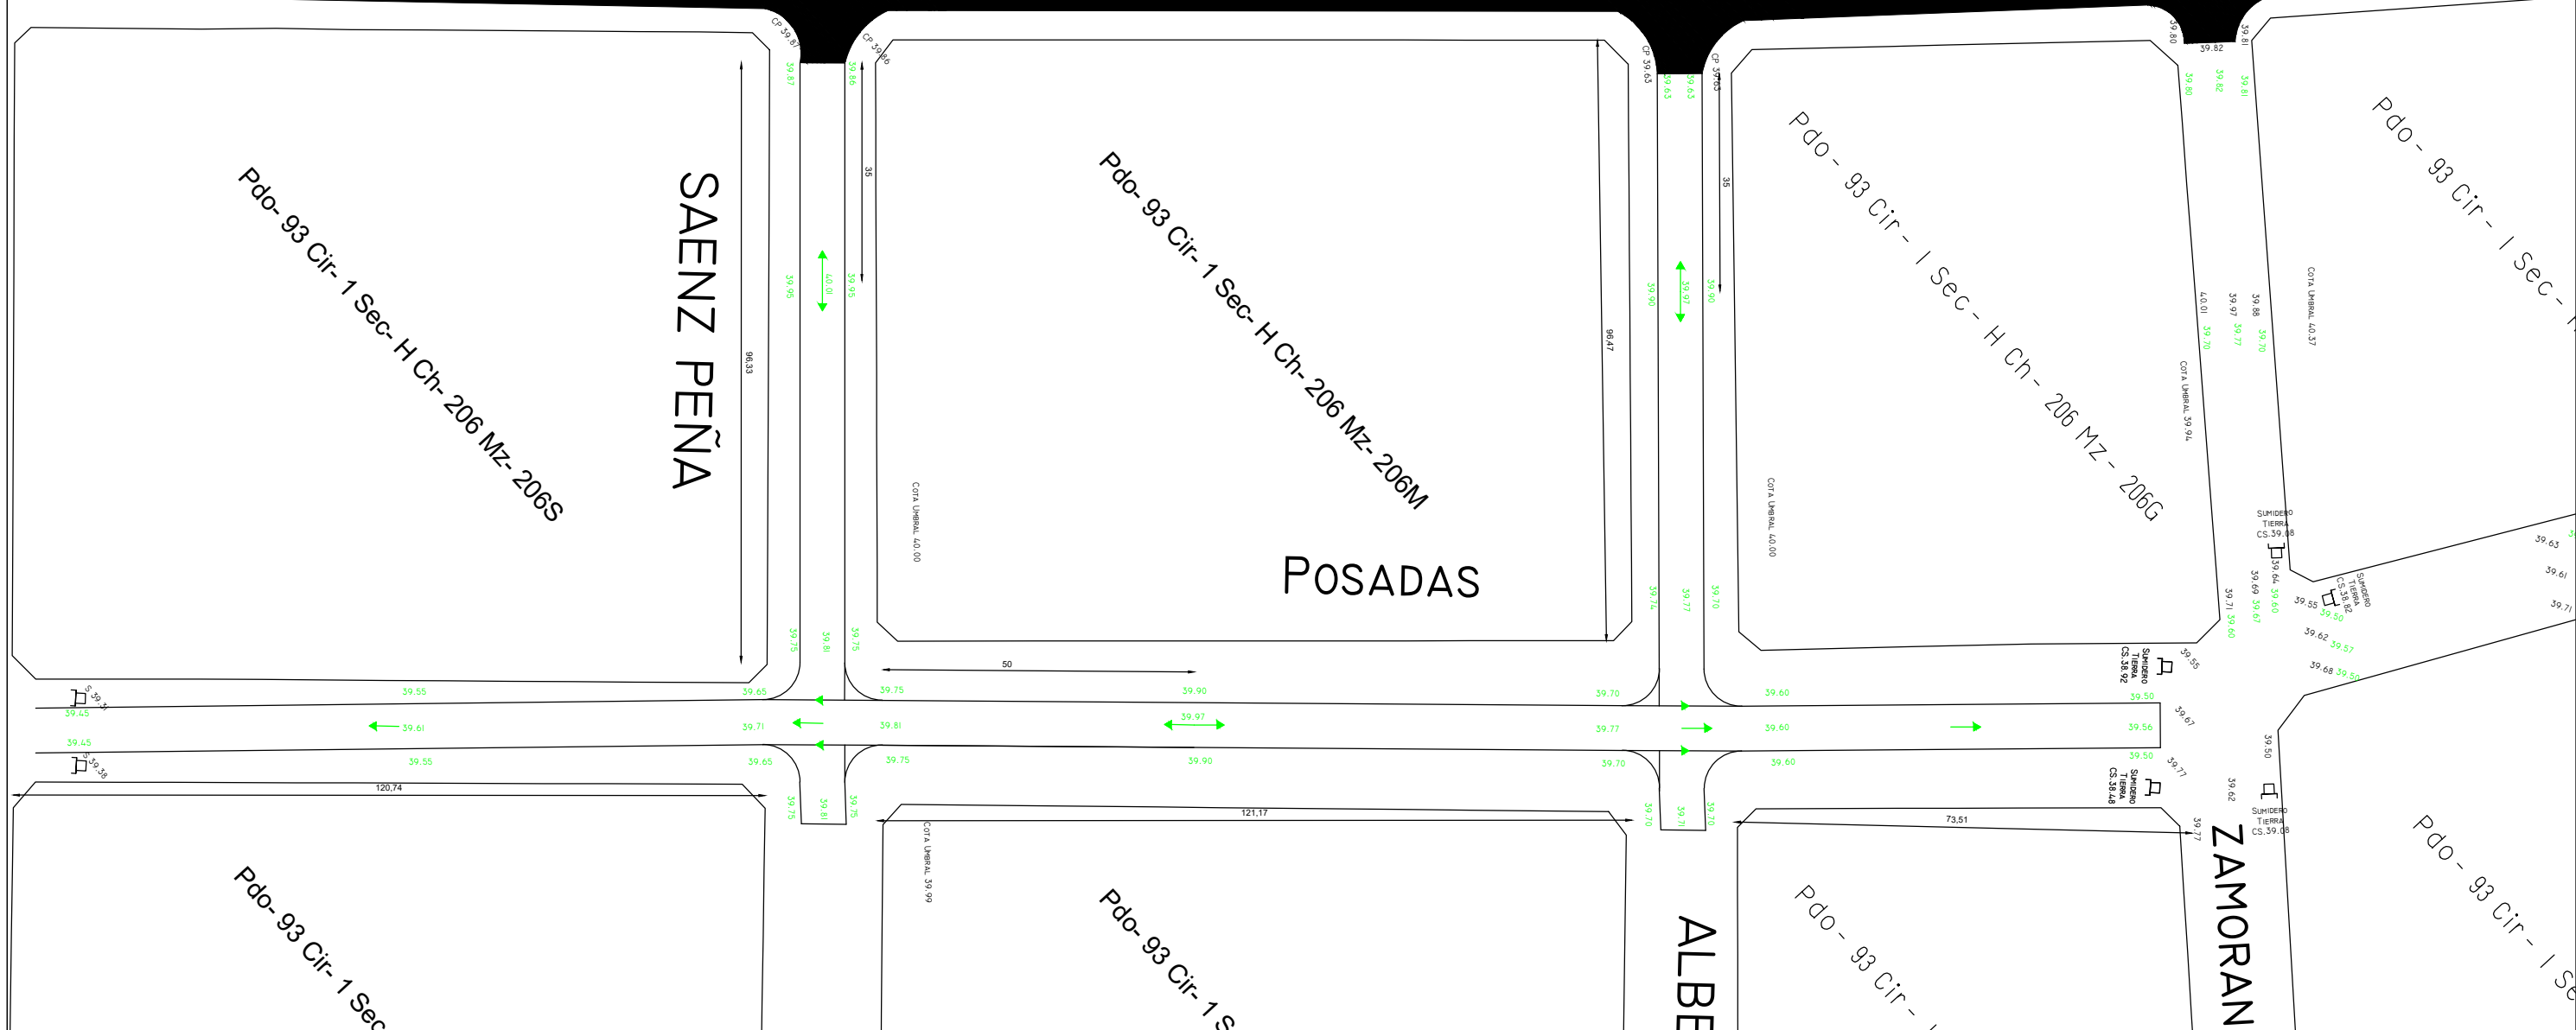

UBICACIÓN	LONGITUD
Calle Posadas entre Av. Frocham y calle Zamorano sin Bocacalle	635,28 m
Bocacalle calle Posadas y calle Saenz Peña	37,70 m
Bocacalle calle Posadas y calle Alberdi	37,70 m
Calle Saenz Peña entre calle Toledo y Calle Posadas sin Bocacalle	200,00 m
Calle Alberdi entre calle Toledo y Calle Posadas sin Bocacalle	200,00 m
CÓMPUTO TOTAL SECTOR CORDÓN CUNETAS	1110,68 m
UBICACIÓN	LONGITUD
Badén doble en Posadas cruce con Calle Alberdi	38,00 m
Badén doble en Posadas cruce con Calle Saenz Peña	38,00 m
CÓMPUTO TOTAL SECTOR BADENES	76,00 m

PLANIMETRIA DE ANALISIS

REFERENCIAS

- Pavimento, Badenes y Cordones existente de H
- Cuneta Proyectada
- Cotas de Proyecto
- Cotas Existentes
- Escurrimiento Existente
- Escurrimiento Superficial Proyectado

Municipalidad de SALADILLO
Av San Martín N° 3151
Buenos Aires - Argentina

OBRA Cordón Cuneta Barrio Falucho Etapa I y Barrio CURS calle Posadas

PLANO Planimetria de Anteproyecto Barrio CURS calle Posadas

PLANO N° 03	PROYECTO SECRETARIA DE OBRAS Y SERVICIOS PUBLICOS	SECRETARIO ING. CANOIA GUILLERMO	DIBUJÓ MZ
HOJA A3	ESCALA S/E	FECHA 07-2022	

Ing. JOSÉ LUIS SALOMÓN
Intendente Municipal