Ubicación General

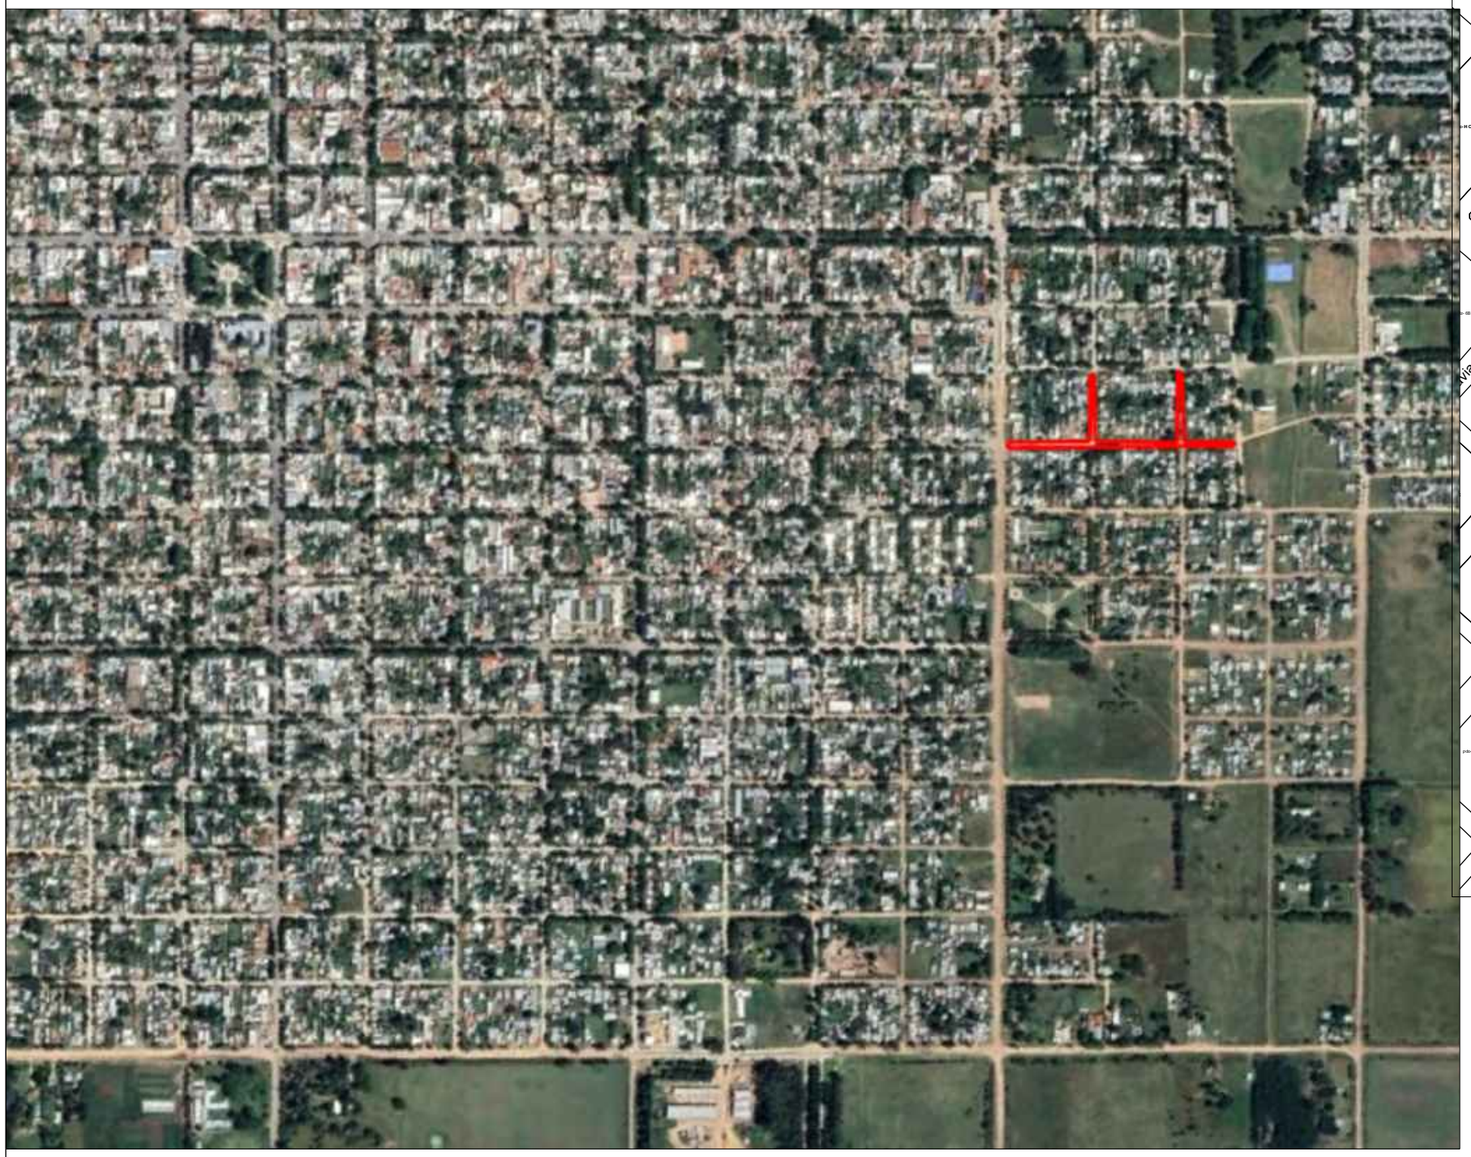

UBICACION GEOGRAFICA DE LA OBRA

REFERENCIAS

- Pavimento, Badenes y Cordones existente de H°
- Cordón Cuneta Proyectado
- Zona de Incumbencia
- Escurrimiento Superficial

Municipalidad de SALADILLO
Av San Martín N° 3151
Buenos Aires - Argentina

Municipalidad de SALADILLO

OBRA Cordón Cuneta Barrio Falucho Etapa I y Barrio CURS calle Posadas

PLANO Ubicación General Barrio CURS calle Posadas

PLANO N°	PROYECTO	SECRETARIO	DIBUJÓ
01	SECRETARIA DE OBRAS Y SERVICIOS PUBLICOS	ING, CANDIA GUILLERMO	MZ
HOJA A3	ESCALA S/E		FECHA 07-2022

Ing. JOSÉ LUIS SALOMÓN
Intendente Municipal