


A red general

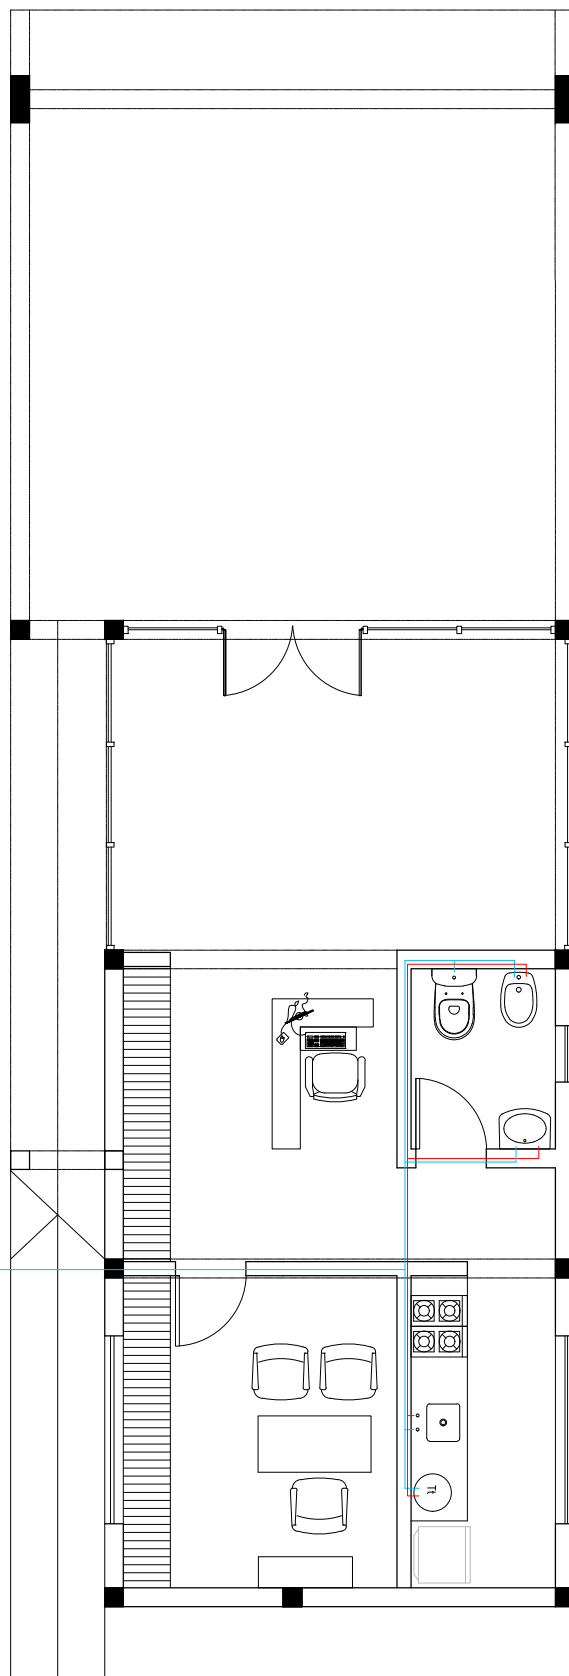

**MUNICIPIO DE SALADILLO**  
SUBSECRETARIA DE OBRA PUBLICA Y PLANEAMIENTO  
DIRECCION DE ESTUDIOS Y PROYECTOS

OBRA:  
Nuevo edificio para la Delegación de A. de Toledo

PLANO:  
Instalación agua

FECHA  
04.03.2022

ESCALA  
S/E

