


## **CIRCULAR 2**


### LICITACION PÚBLICA Nº 06 / 2022


Por medio de la presente circular, se adjunta documentación técnica ampliatoria.

Saladillo, 27 de MAYO de 2022


Arq. MATÍAS JOSÉ SALOMÓN Sub Secretario de Obras Públicas y Planeamiento

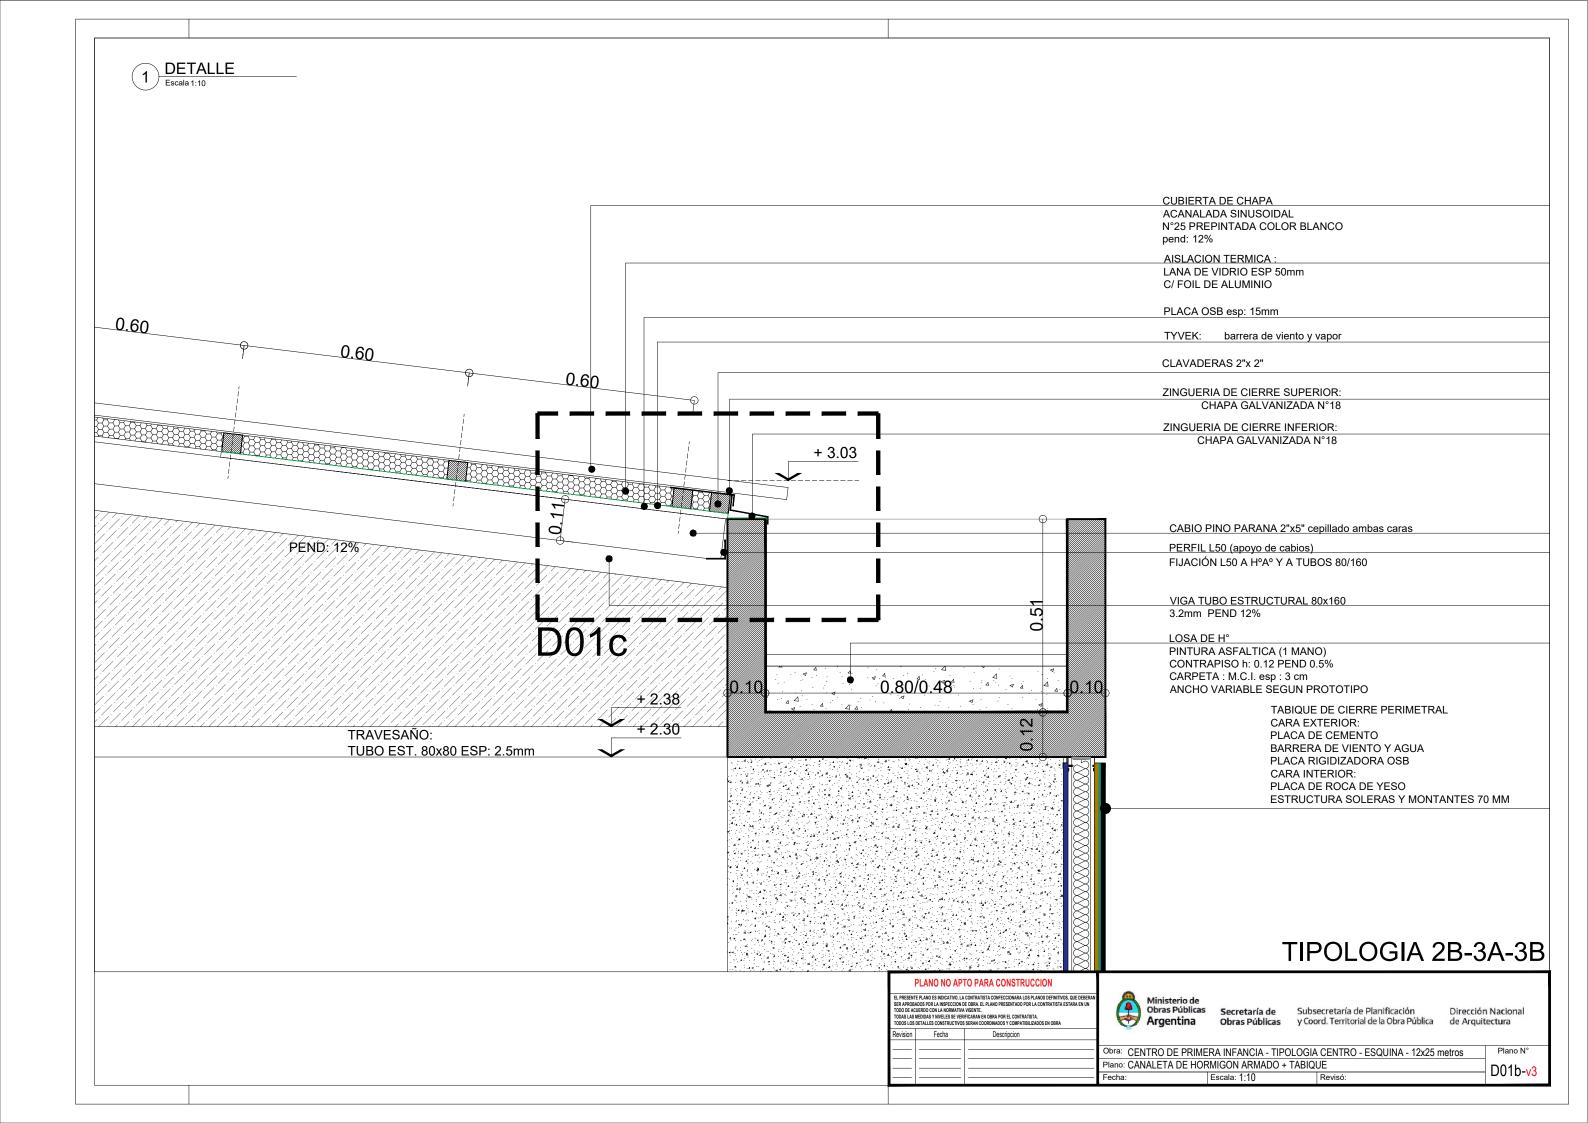

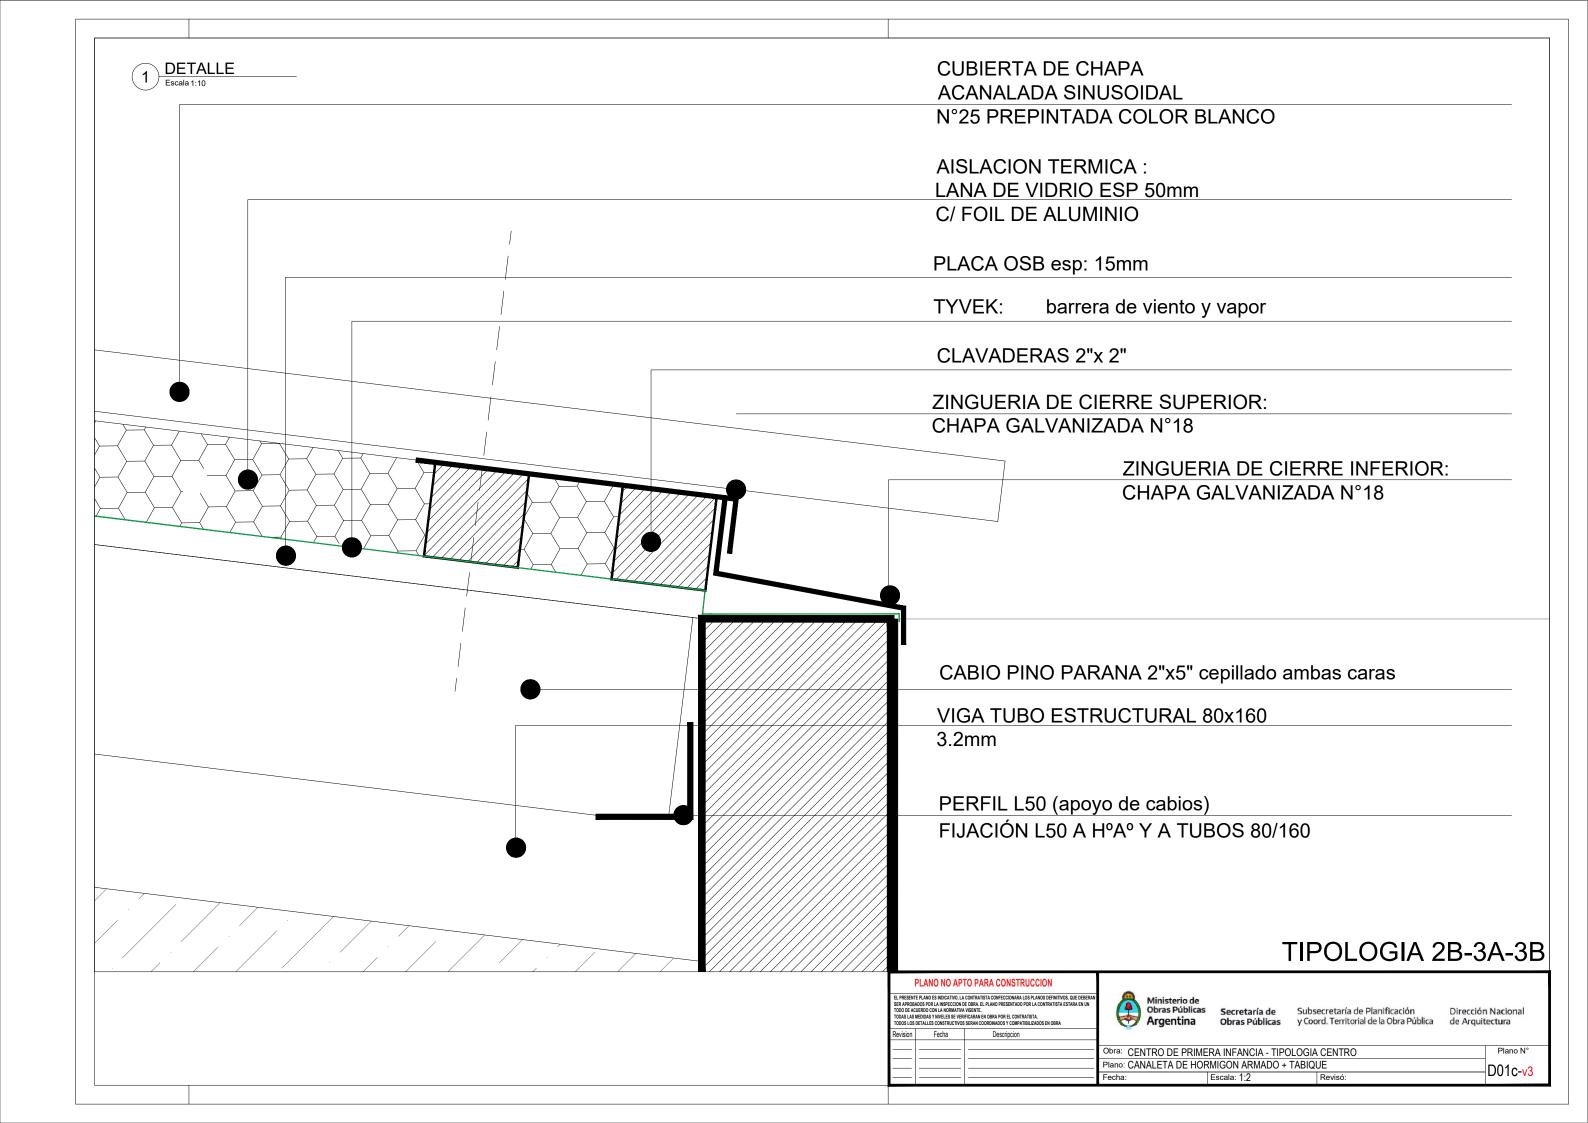


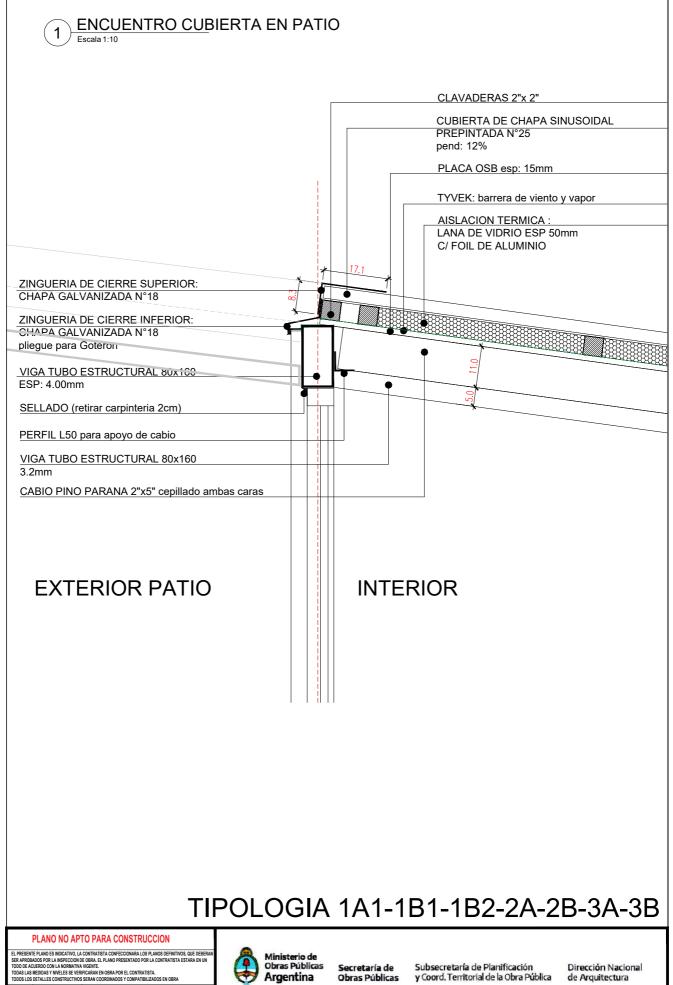

### Obras Públicas Subsecretaría de Planificación Secretaría de Dirección Nacional y Coord. Territorial de la Obra Pública Argentina Obras Públicas de Arquitectura Descripcion Fecha Revision Obra: CENTRO DE PRIMERA INFANCIA- TIP.CENTRO-ESQUINA SIN MEDIANERA - 12X25 m Plano N° Plano: ENCUENTRO CUBIERTA D02- v3 Fecha: Escala: 1:10 Revisó:

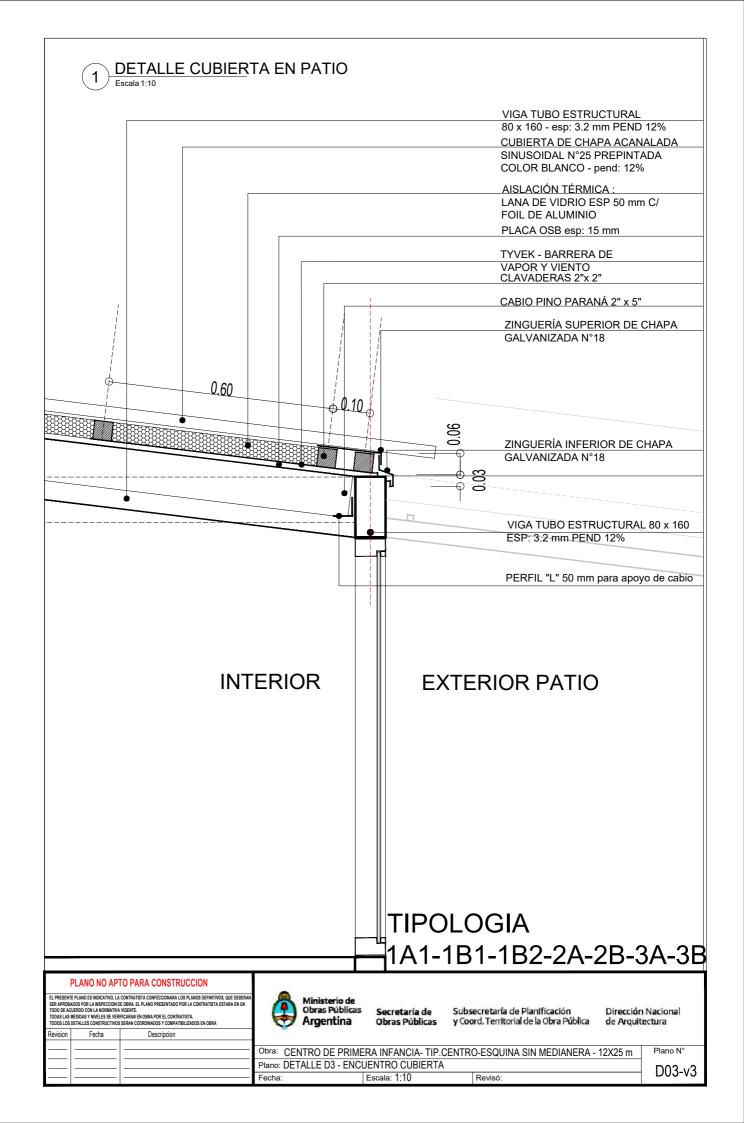

# 1 ENCUENTRO CUBIERTA CARPINTERÍA Escala 1:10

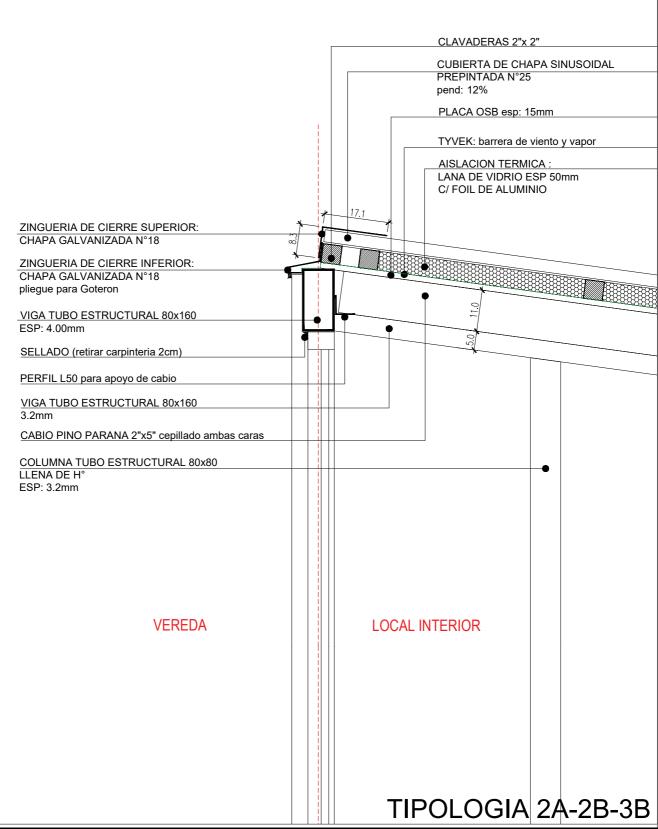

EL PRESENTE PLANO ES MUILATINO, LA CURITATIO A TOMBO. L'AVENCE DEPUNDA LO PLANOS LEPTINO, QUE DESERVA SER APROBADO DOR LA MESPECCIONE DE MORALTE NA POESENTADO POR LA CONTRATISTA ESTARA EN UN TODO DE ACUERDO CON LA NORMATIVA VIGENTE. TODOS LOS MEDIDAS Y MINELES SE VERIFICARAM EN DISBA POR EL CONTRATISTA. TODOS LOS DETILLES CONSTRUCTIVOS SERVAI CONDINADOS Y COMPATIBILIZADOS EN OBRA						
Revision	Fecha	Descripcion				


PLANO NO APTO PARA CONSTRUCCION

Ministerio de Obras Públicas Argentina
Obras Pública


Secretaría de Obras Públicas Subsecretaría de Planificación y Coord. Territorial de la Obra Pública Dirección Nacional de Arquitectura

	Descripcion							
-		Obra: CENTRO DE PRIMERA INFANCIA- TIPOLOGIA CENTRO						
		Plano: ENCUENTRO CUBIERTA (corte por carpintería)						
-		Fecha:	Escala: 1:10	Revisó:	D04- v3			


### **ENCUENTRO CUBIERTA TABIQUE** CLAVADERAS 2"x 2" CUBIERTA DE CHAPA SINUSOIDAL PREPINTADA N°25 pend: 12% PLACA OSB esp: 15mm TYVEK: barrera de viento y vapor AISLACION TERMICA: LANA DE VIDRIO ESP 50mm C/ FOIL DE ALUMINIO 17.1 CABIO PINO PARANA 2"x5" cepillado ambas c ZINGUERIA DE CIERRE SUPERIOR: CHAPA GALVANIZADA N°18 ZINGUERIA DE CIERRE INFERIOR: CHAPA GALVANIZADA N°18 pliegue para Goteron VIGA TUBO ESTRUCTURAL 80x160 ESP: 4.00mm PERFIL L50 para apoyo cabio VIGA TUBO ESTRUCTURAL 80x160 3.2mm COLUMNA TUBO ESTRUCTURAL 80x80 LLENA DE H° ESP: 3.2mm FENÓLICO TRABADO AL TRESBOLILLO esp:12mm **TYVEK** barrera de viento y vapor LISTONES DE FIJACIÓN TYVEK 1/4 " X 1" PLACA CEMENTICIA terminación: TARQUINI **DURLOCK INTERIOR MURO** PLACA DE CEMENTO esp: 12mm BARRERA DE VIENTO Y AGUA PLACA RIGIDIZADORA OSB 12mm AISLACION TERMICA: LANA DE VIDRIO esp: 70mm PLACA ROCA DE YESO esp: 12mm **LOCAL INTERIOR EXTERIOR** TIPOLOGIA 2A-2B-3B PLANO NO APTO PARA CONSTRUCCION EL PRESENTE PLANO ES INDICATIVO, LA CONTRATISTA CONFECCIOMARA LOS PLANOS DEFINITIVOS, QUE DEBER SER APROBADOS POR LA INSPECCION DE OBRA. EL PLANO PRESENTADO POR LA CONTRATISTA ESTARA EN UN TODO DE ACUERDO (ON LA INGIMENTA VINCENTE) ENDO POR EL CONTRATISTA ESTARA EN UN TODOS LAS MEDIDAS Y INVELSE SE VERBICICARAN EL ORDA POR EL CONTRATISTA. TODOS LOS DETLACIS CONTRICTIVOS SERVA DOCRIMICADOS Y COMPATIBILIZADOS EN OBRA Ministerio de Obras Públicas Subsecretaría de Planificación Secretaría de Dirección Nacional y Coord. Territorial de la Obra Pública Argentina Obras Públicas de Arquitectura Fecha Descripcion Revision Obra: CENTRO DE PRIMERA INFANCIA- TIPOLOGIA CENTRO Plano N° Plano: ENCUENTRO CUBIERTA (corte por tabique) D04b- v3 Fecha: Escala: 1:10 Revisó:

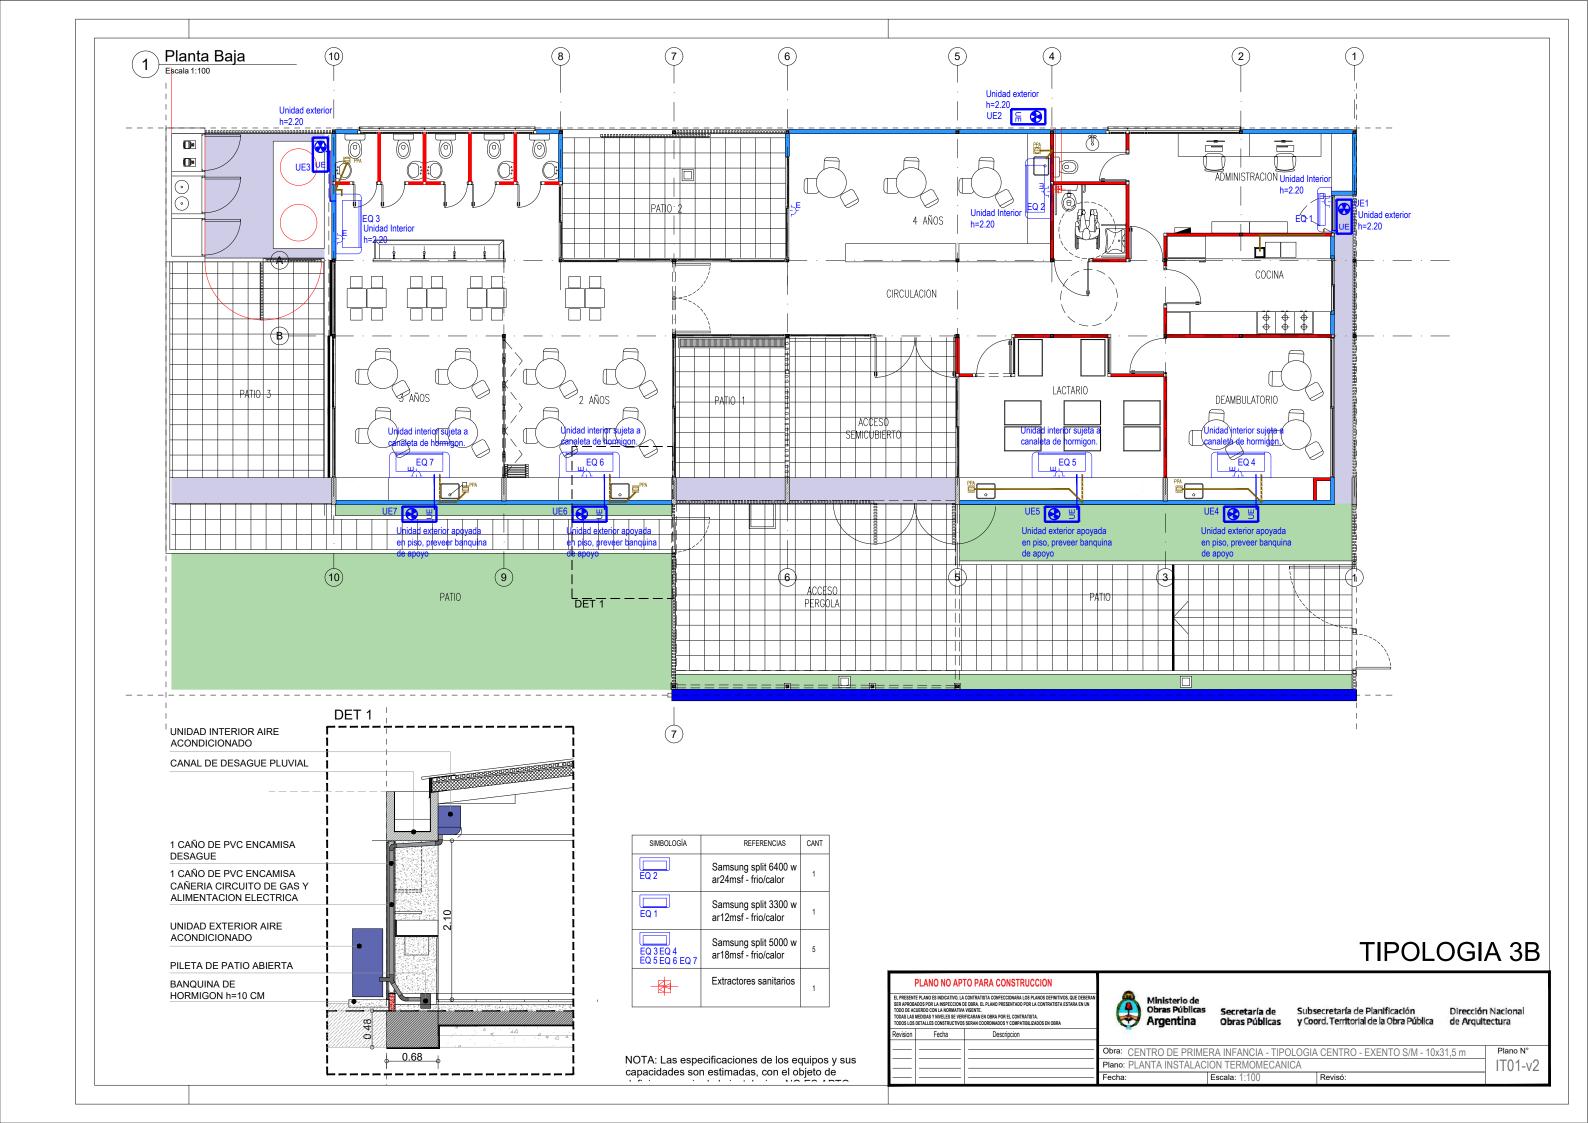




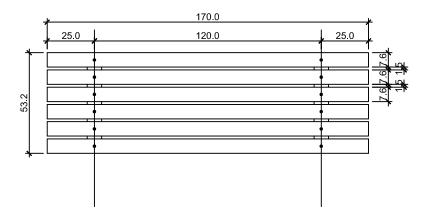



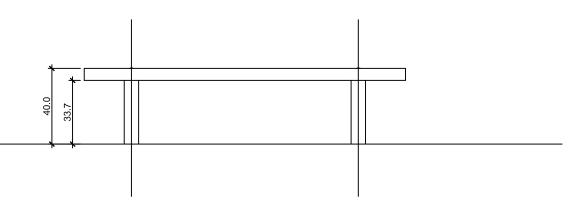

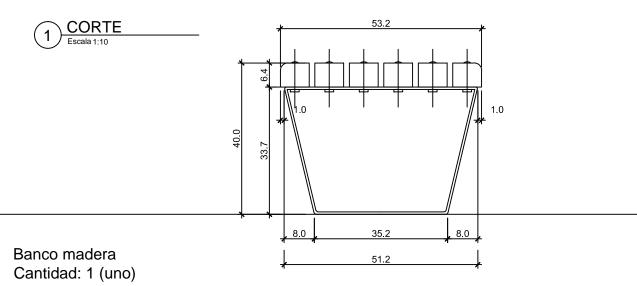



Estructura: patas de hierro, planchuela de 3"x4".

Listones de madera de  $3"x2\frac{1}{2}"$ Madera de Lapacho o Viraperé, terminación satinada con impregnante. Tornillos de 3" galvanizados, colocado con cabeza perdida, con tuerca y arandela soldada.

Fijación: Amurado con brocas a un solado o apoyado con regatones o montado sobre tacos de quebracho u hormigón para colocar sobre pasto, granza, arena, etc.



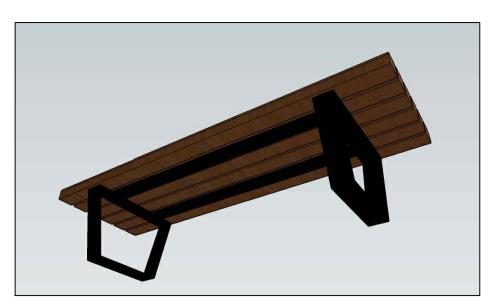

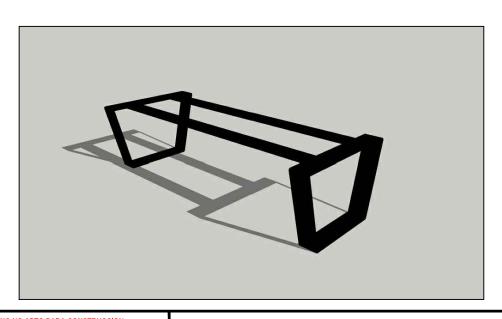

ANO NO APTO PARA CONSTRUCCION	
ANO ES INDICATIVO, LA CONTRATISTA CONFECCIONARA LOS PLANOS DEFINITIVOS, QUE DEBERAN	

SER APRICIADOS POLE, LA INSPECCION DE OBRA, EL PLANO PRESENTADO POR LA CONTRATISTA ESTAM TODO DE ACUERDO CON LA NORMITA VIGENTE. TODAS LAS MEDIDAS Y NIVELES SE VERIFICARAN EN OBRA POR EL CONTRATISTA. TODOS LOS DETALLES CONSTRUCTIVOS SERAN COORDINADOS Y COMPATIBILIZADOS EN OBRA

Revision Fecha Descripcion

Ministerio de Obras Públicas
Argentina


Secretaría de Obras Públicas

Escala: 1:10

Subsecretaría de Planificación v Coord, Territorial de la Obra Púl Dirección Nacional de Arquitectura


Obra: CENTRO DE PRIMERA INFANCIA - TIPOLOGIA CENTRO	
Plano: BANCO DE MADERA	

D12

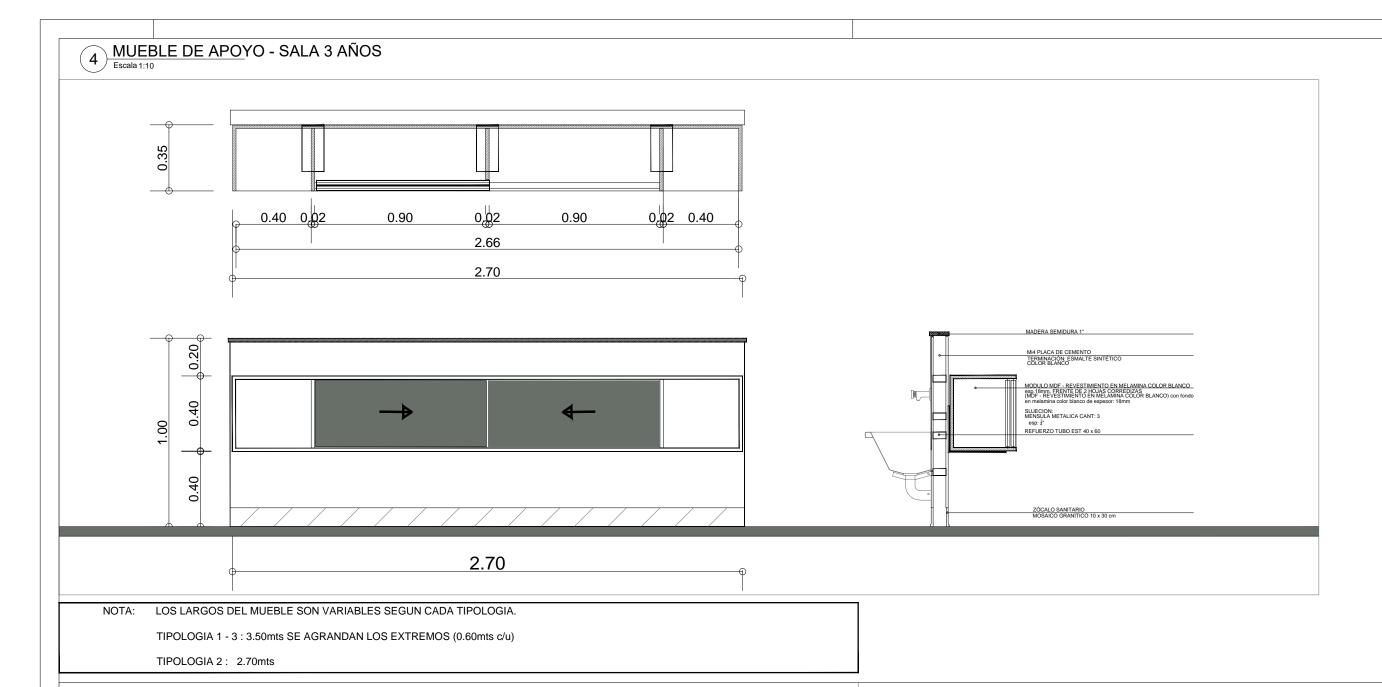

### **DETALLE DE MENSULA**


PLANCHUELA CONFORMADA esp: 1/4"

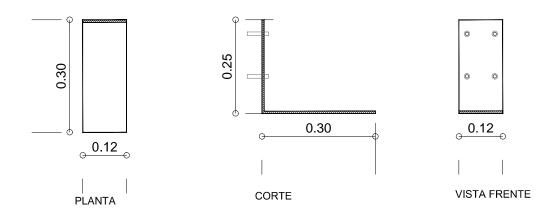

NOTA: ESTE MUEBLE NO ESTA INCLUIDO EN EL PRESUPUESTO, LA DESCRIPCION ES A TITULO INFORMATIVO. EL MUNICIPIO SE HARA CARGO DE LA PROVISION Y DE LA COLOCACION

TIPOLOGIA 1A1-1B1-1B2-2A-2B-3A-3B-3C

SER AP TODO D TODAS	SENTE PLANO ES INDICATIVO, LI ROBADOS POR LA INSPECCION IE ACUERDO CON LA NORMATIV. LAS MEDIDAS Y NIVELES SE VER	TO PARA CONSTRUCCION  LOCHTAATISTA CONFECCIONARA LOS PLANOS DEFINITIVOS, QUE DEBERAN DE OBRA, EL PLANO PRESENTADO POR LA CONTRATISTA ESTARA EN UN LIGERITE. LIGERITE. SERAN COORRINADOS TO COMPATIBILIZADOS EN OBRA		Ministerio de Obras Públicas Argentina	Secretaría de Obras Públicas		ecretaría de Planificación ord. Territorial de la Obra Pública	Direcciór de Arquit	n Nacional ectura
Revisi	on Fecha	Descripcion							
	-		Obra:	CENTRO DE I	PRIMERA INFANCIA	- TIP	OLOGIA CENTRO		Plano N°
			Plano:	DETALLE MUI	EBLE DE APOYO				D10-v2
	-		Fecha:		Escala: 1:	20	Revisó:		D 10 12

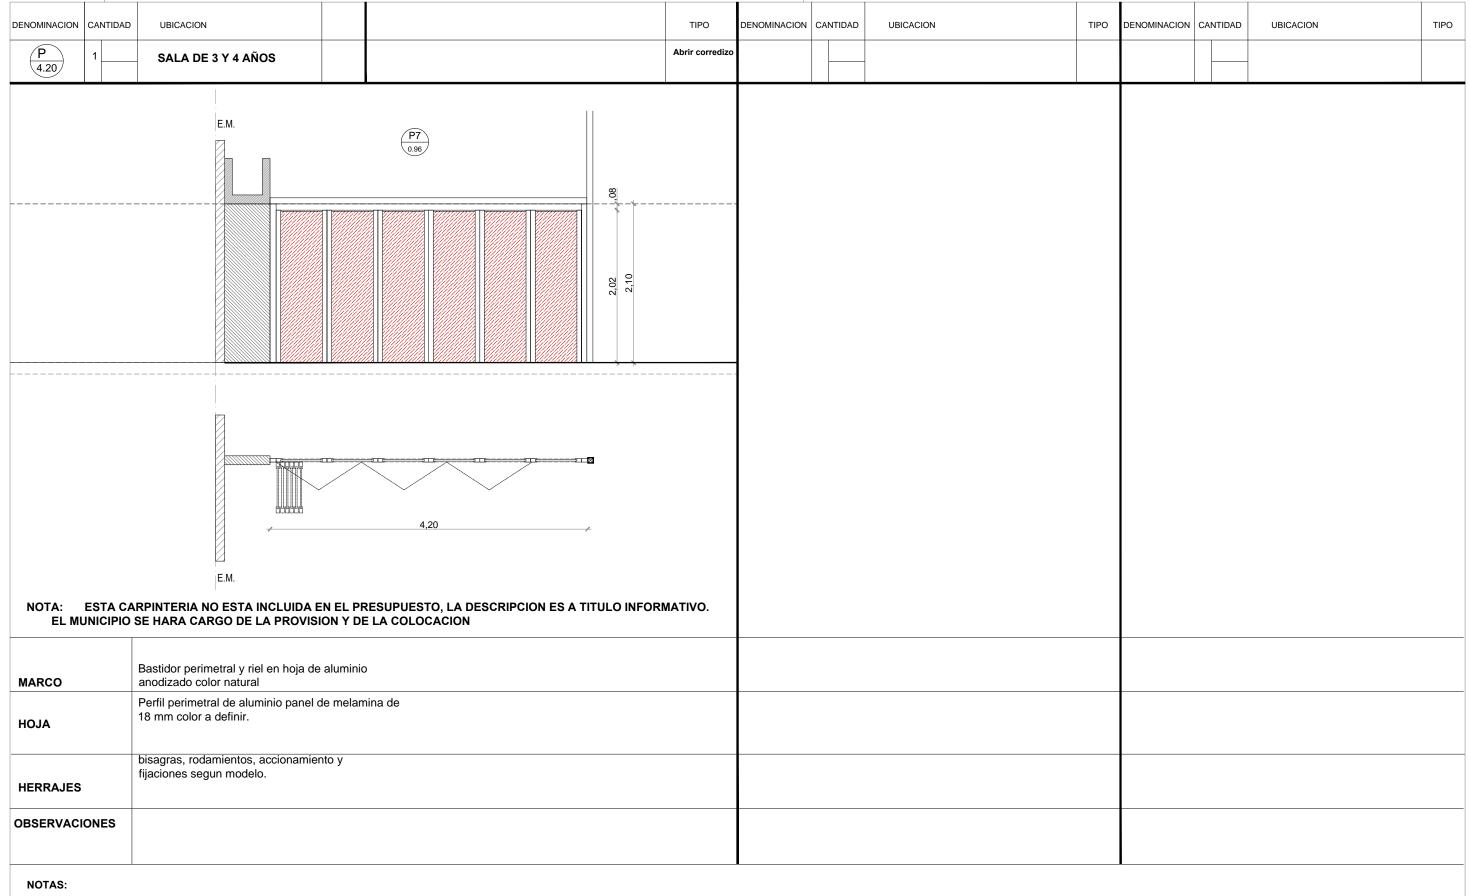

- -TODAS LAS CARPINTERIAS METALICAS DEBEN ESTAR PINTADAS CON PINTURA EN SINTETICO BLANCO.
- -LAS MEDIDAS DE LAS CARPINTERÍAS SON INDICATIVAS, DEBIENDO AJUSTARSE A LAS DIMESIONES FINALES DE LOS VANOS
- -LA CONTRATISTA DEBERÁ PRESENTAR A LA D.O. PARA SU APROBACIÓN, MUESTRAS DE MATERIALES, HERRAJES Y CUALQUIER OTRO ELEMENTO SOLICITADO POR LA MISMA.
- -SE CONSIDERA NIVEL PISO TERMINADO AL NIVEL PISO INTERIOR.
- -LOS DETALLES DE LA CARPINTERÍA DE ALUMINIO SE AJUSTARÁN A LO ESPECIFICADO POR ALUAR PARA EL TIPO DE PERFILERÍA SOLICITADA.
- -LOS ESPESORES DE VIDRIOS SON INDICATIVOS, LA CONTRATISTA DEBERA DEFINIR LOS ESPESORES QUE CORRESPONDAN SEGUN LAS DIMENSIONES DE LOS PANOS VIDRIADOS

### TIPOLOGIA 2A

							111 02	<u> </u>	, , _ , ,
	PLANO NO AP	TO PARA CONSTRUCCION							
EL PRESENTE PLANO ES NIDICATIVO, LA CONTRATISTA CONFECCIONARA LOS PLANOS DEFINITIVOS, QUE DEBERAN SER APRIBADADO POR LA INSPECCIÓN DE OBRA. EL PLANO PRESENTADO POR LA CONTRATISTA ESTANS EN UN TODO DE ACADEDIO COA LA IGNOMATIVA MOSENTE DE DESENTADO POR LA CONTRATISTA CONTRATISTA LA SECULDA Y NIVELES SE VESTIFICARAN EN DARPO DE L. CONTRATISTA DA TODOS LOS DETALES CONSTRUCTIOS SERVA CORDINADOS Y COMPATERILIZADOS EN OBRA			Ministerio de Obras Públicas Argentina	Secretaría de Obras Públicas		secretaría de Planificación ord. Territorial de la Obra Pública	Dirección de Arquit	n Nacional tectura	
Revision	Fecha	Descripcion							
			Obra: CEI	NTRO DE PRIMER	RA INFANCIA - TIPO	LOGIA	CENTRO - ESQUINA - 12x25.0	00mts	Plano N°
			Plano: PLANILLA DE CARPINTERIAS				PC10-v2		
			Fecha:		Escala: 1: 50		Revisó:		