
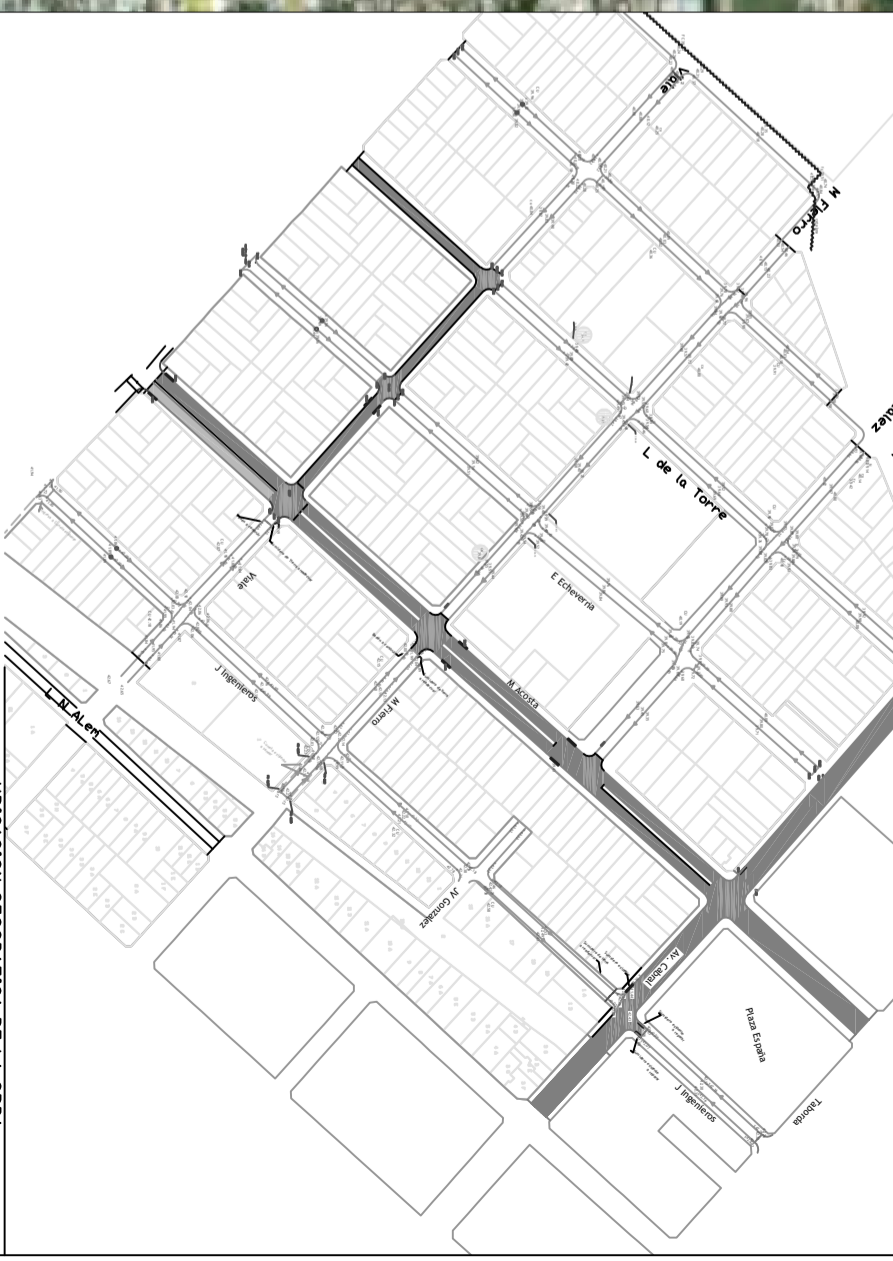
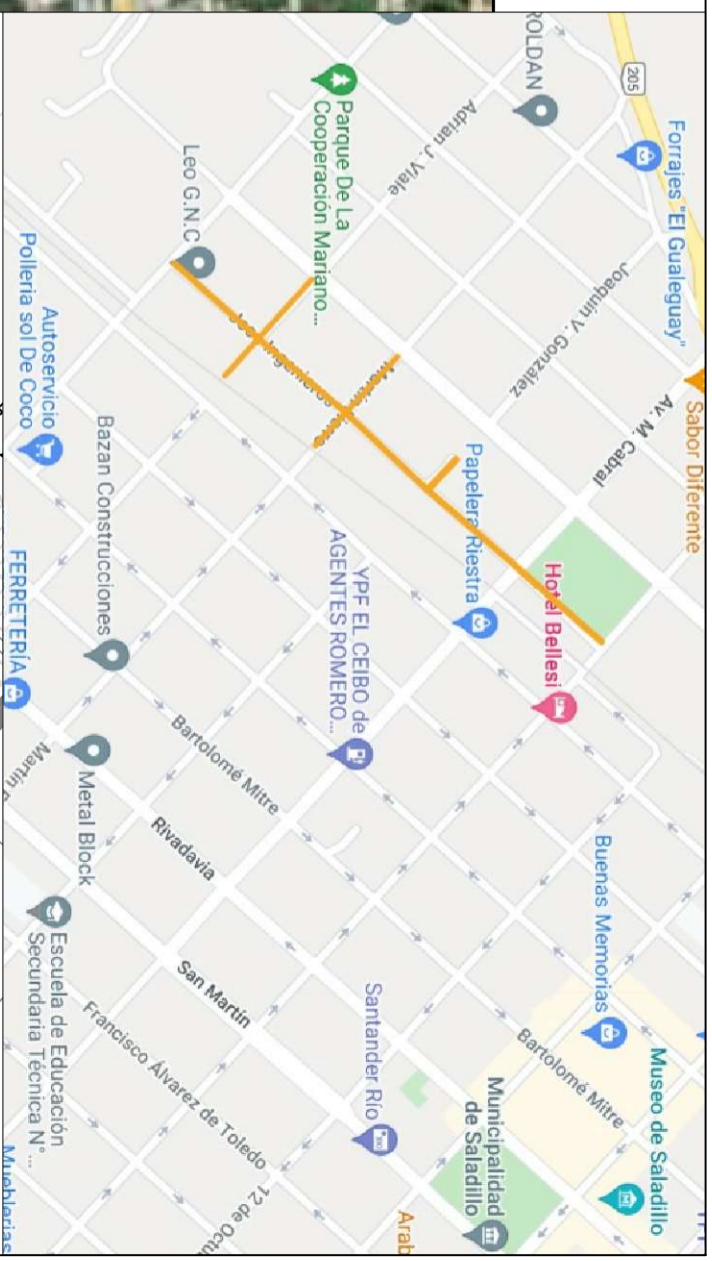


Ubicación General

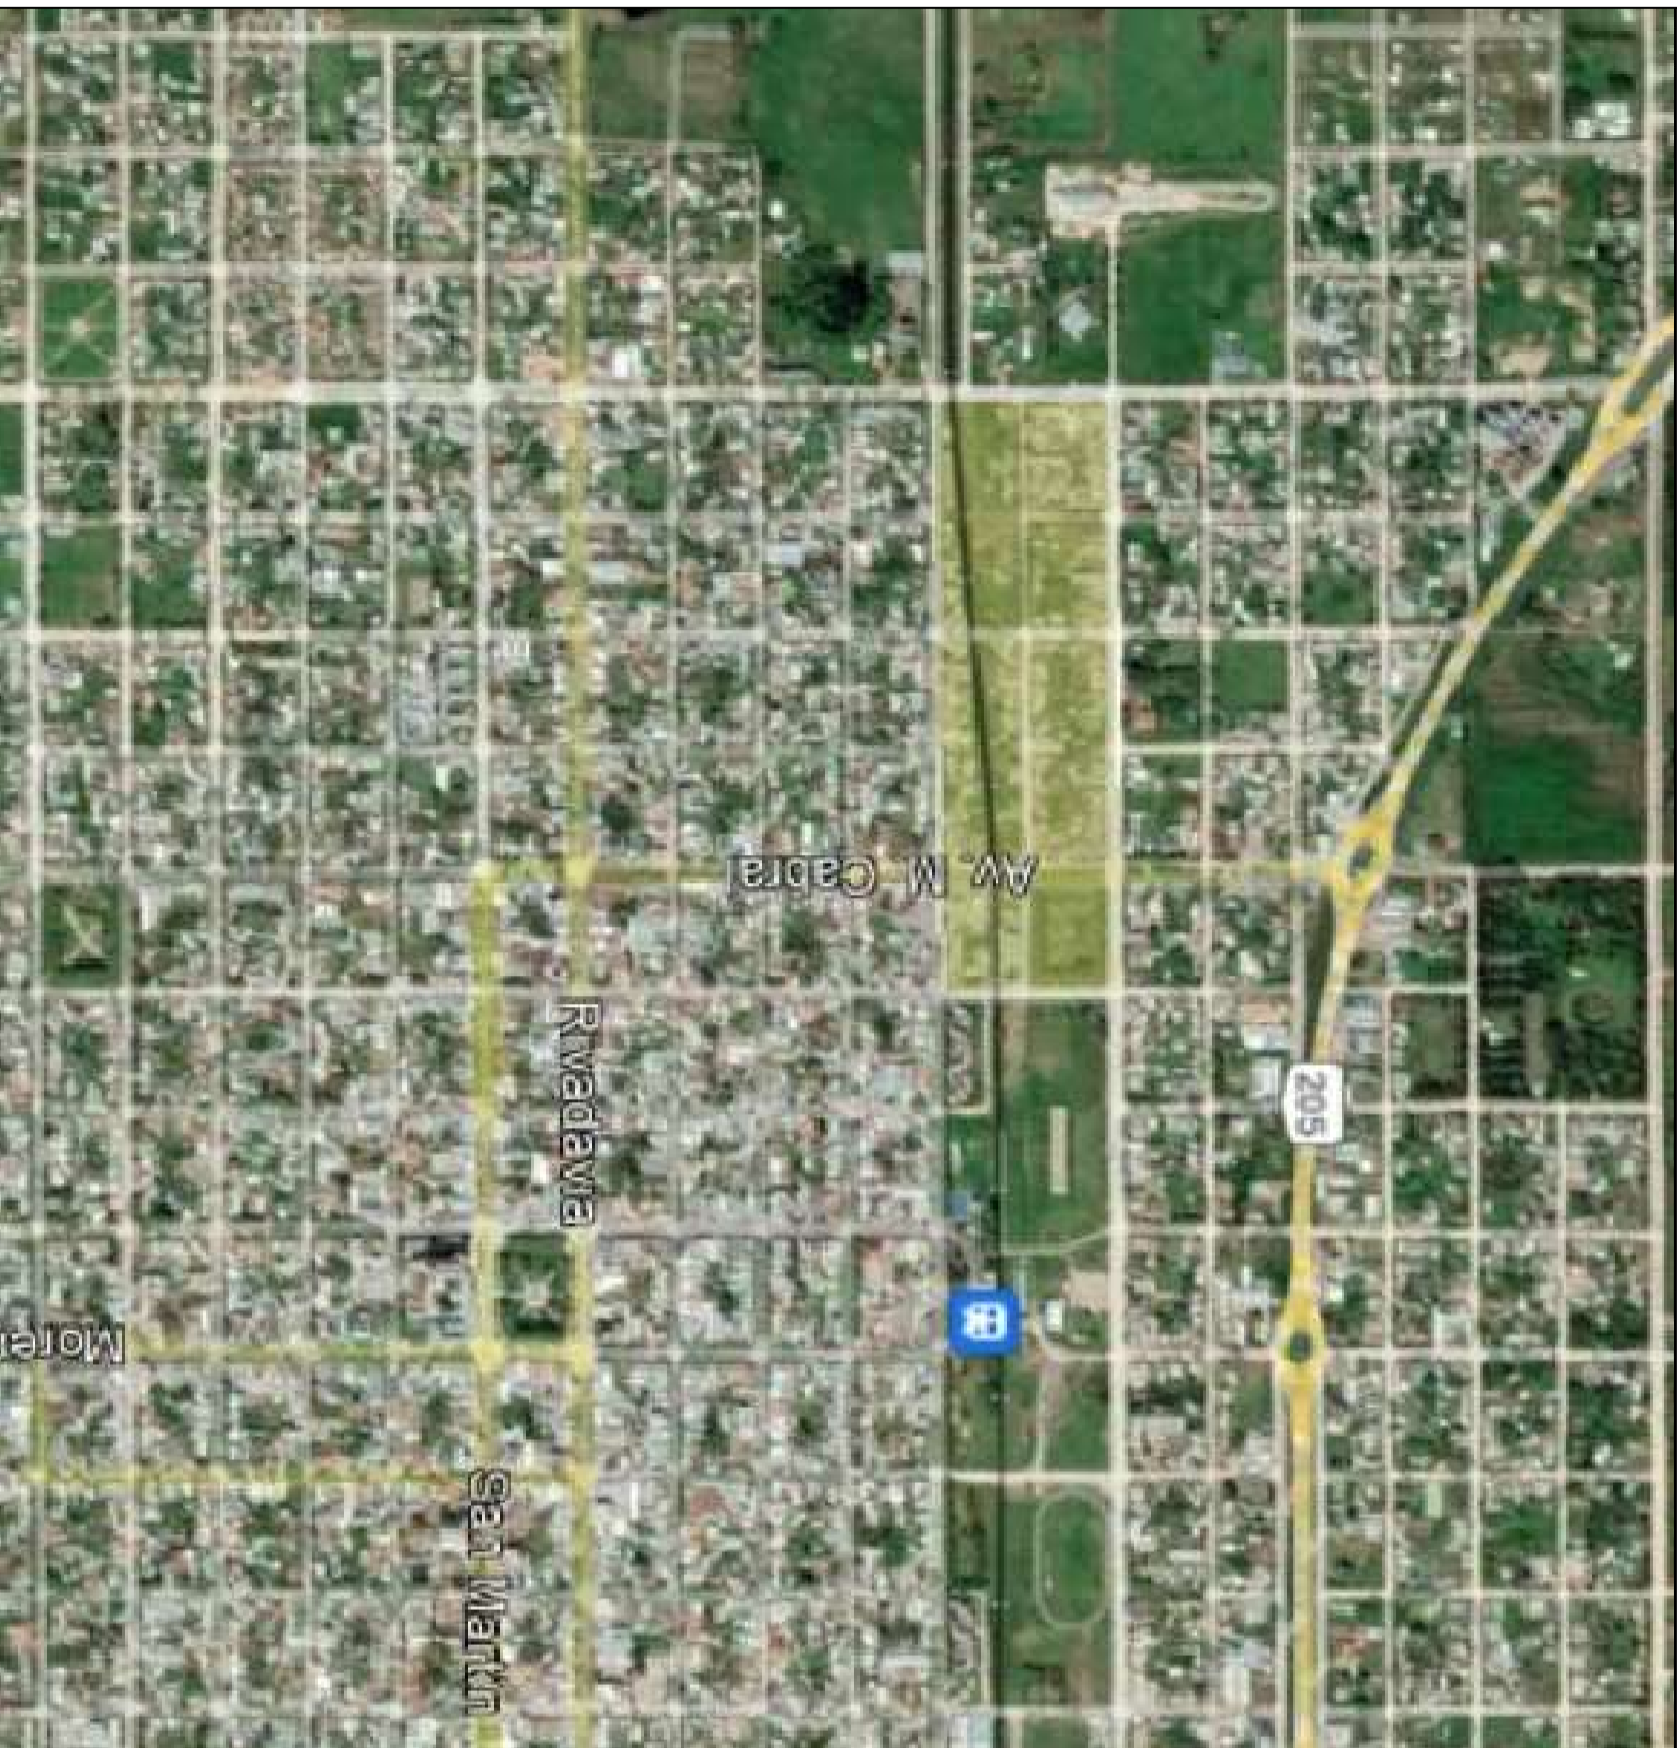


UBICACION GEOGRAFICA DE LA OBRA

REFERENCIAS

	Pavimento, Baldones y cordones existente de H		Cordon Cuneta proyectado
	Zona de Incubencia		Escurecimiento superficial

Municipalidad de SALADILLO
 Av San Martín N° 3151
 Buenos Aires - Argentina



OBRA
 Cordon Cuneta por Sectores Sector I - Calle Ingenieros altura 3400 al 3000

PLANO
 Ubicación General

PLANO N° 01	PROYECTO SECRETARÍA DE OBRAS Y SERVICIOS PUBLICOS	SECRETARIO ING. CARLOS GUILLEMO	DIBUJÓ A8
HOJA A3	ESCALA	FECHA 03-2022	