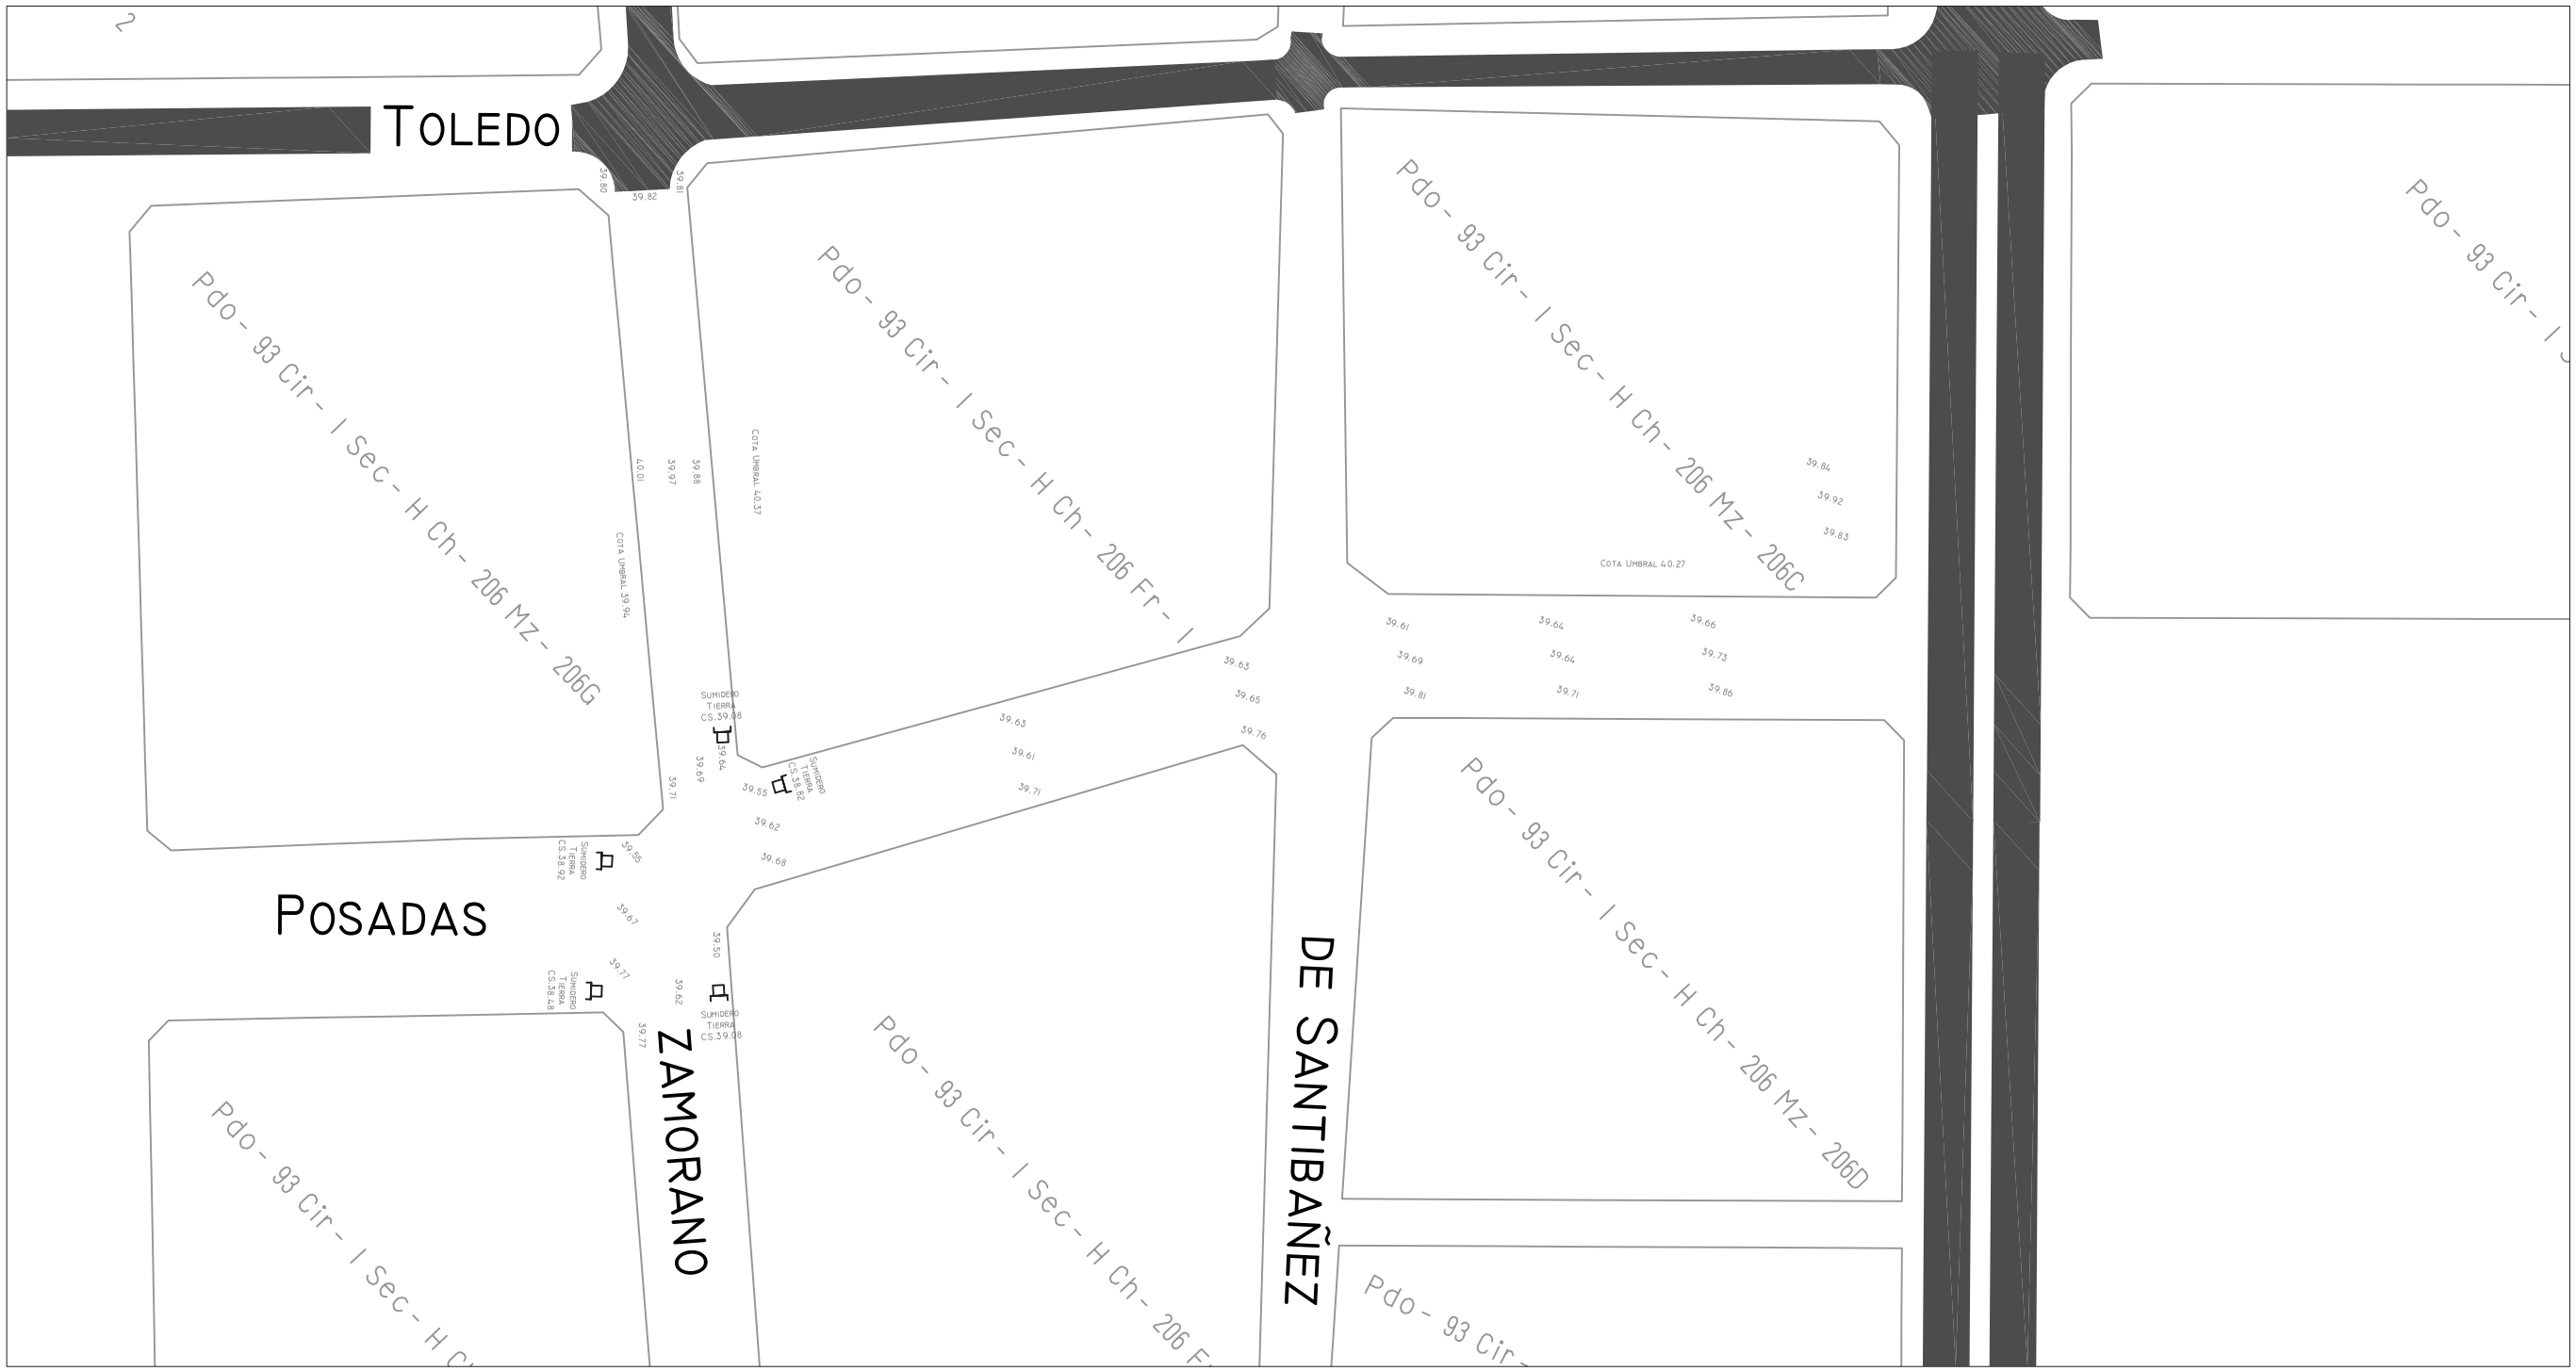

UBICACION GEOGRAFICA DE LA OBRA

REFERENCIAS

- Pavimento, Badenes y Cordones existente de H°
- Cordón Cuneta Proyectado
- Zona de Incumbencia
- Escurrimiento Superficial

Municipalidad de SALADILLO
Av San Martín N° 3151
Buenos Aires - Argentina

Municipalidad de SALADILLO

OBRA Cordón Cuneta por Sectores
Sector III - Calle Posadas altura 1800 al 2000

PLANO Relevamiento Topográfico

PLANO N°	PROYECTO	SECRETARIO	DIBUJÓ
09	SECRETARIA DE OBRAS Y SERVICIOS PUBLICOS	ING. CANDIA GUILLERMO	AB
HOJA A3	ESCALA		FECHA 03-2022